

Projekt zagospodarowania terenu

Obiekt: Przebudowa drogi gminnej Kobiela Małe - Łowicz, gmina Kobiela Wielkie
Investor: Gmina Kobiela Wielkie
 ul. Reymonta 79
 97-524 Kobiela Wielkie
Adres inwestycji: dz. nr 274, obręb 0011 Łowicz; nr 68/1 obręb 0015 Przyborów; nr 250, 64, 63 obręb 0008 Karsy; nr 921 obręb 0009 Kobiela Małe

Dane techniczne
 - Długość drogi 4 591,44 mb
 - Powierzchnia proj. jezdn. 20 842,25 m²
 - Powierzchnia proj. poboczy 6 822,60 m²

- LEGENDA**
- proj. oś drogi
 - istniejące granice działek
 - projektowana krawędź jezdni
 - projektowana krawędź poboczy
 - projektowana nawierzchnia jezdni z betonu asfaltowego
 - projektowana nawierzchnia pobocza z kruszywa

"GEORAF" Rafał Paras
 Usługi Geodezyjne – Kartograficzne
 i Projektowe
 97-500 Radomsko, Tysiąclecia 10/c101
 tel. 44/680-11-89, 601 52 78 21
 NIP 772-135-56-65, REG 100188740

układ współrzędnych prostokątnych płaskich 1965
 układ odniesienia Kronsztad 86
 mapa zasadnicza nr 142.223.131, 142.223.133.

Granice działek oznaczono kolorem zielonym.
 ----- zakres opracowania

W dziale III księgi wieczystej brak informacji
 o służebnościach gruntowych.

Mapę sporządził dnia 06.11.2013 r. geodeta
 uprawniony Rafał Paras, nr upr. 17813.



R Iva – oznaczenie użytku według ewidencjografów
R – oznaczenie użytku według stanu faktycznego
 na gruncie

MAPA DO CELÓW PROJEKTOWYCH
 Skala 1 : 500
 woj.: łódzkie, powiat: radomszczański
 jednostka ewidencyjna: 101206_2 Kobiela Wielkie
 obręb: 0011 Łowicz, 0015 Przyborów.

KERG 2135-77/2013

Treść niniejszej mapy jest tożsama
 z treścią mapy zatwierdzonej
 w Starostwie Powiatowym w Radomsku
 w Ośrodku Dokumentacji
 Geodezyjnej i Kartograficznej
 w dniu 22.11.2013 r.
 pod nr 2135-37/2013

BIURO PROJEKTOWO-INWESTYCYJNE OMEGA S.C. M. ANDRYSIAK, D. KUCHARCZYK UL. I KRASICKIEGO 2 RADOMSKO tel/fax: 0(44)738-12-01, e-mail: omega.biuro@interia.pl, www.o-mega.pl			
OBIEKT:	Przebudowa drogi gminnej Kobiela Małe – Łowicz, gmina Kobiela Wielkie		
ADRES INWESTYCJI:	Droga gminna Kobiela Małe – Łowicz, gmina Kobiela Wielkie dz. nr 274 obręb 0011 Łowicz; nr 68/1 obręb 0015 Przyborów nr 250, 64, 63 obręb 0008 Karsy; nr 921 obręb 0009 Kobiela Małe		
INWESTOR:	GMINA KOBIELA WIELKIE UL. REYMONTA 79, 97-524 KOBIELA WIELKIE		
TEMA:	PRZEBUDOWA DROGI KOBIELA MAŁE – ŁOWICZ, GM KOBIELA WIELKIE		
AUTORYZACJA OPRACOWANIA:	PROJEKT	BRANŻA:	ZAGOSPODAROWANIE TERENU
IMIE I NAZWISKO:	NR UPRAWNIENIA:	PODPIS:	
mgr inż. MONIKA ANDRYSIAK	LOD/0842/POOD/07		
inż. DARIUSZ KUCHARCZYK	LOD/0843/POOD/08		
NAZWA RYSUNKU:	SKALA:	NUMER RYSUNKU:	DATA:
ZAGOSPODAROWANIE TERENU-ARKUSZ 1	1:500	Z-1.1	MAJ 2014

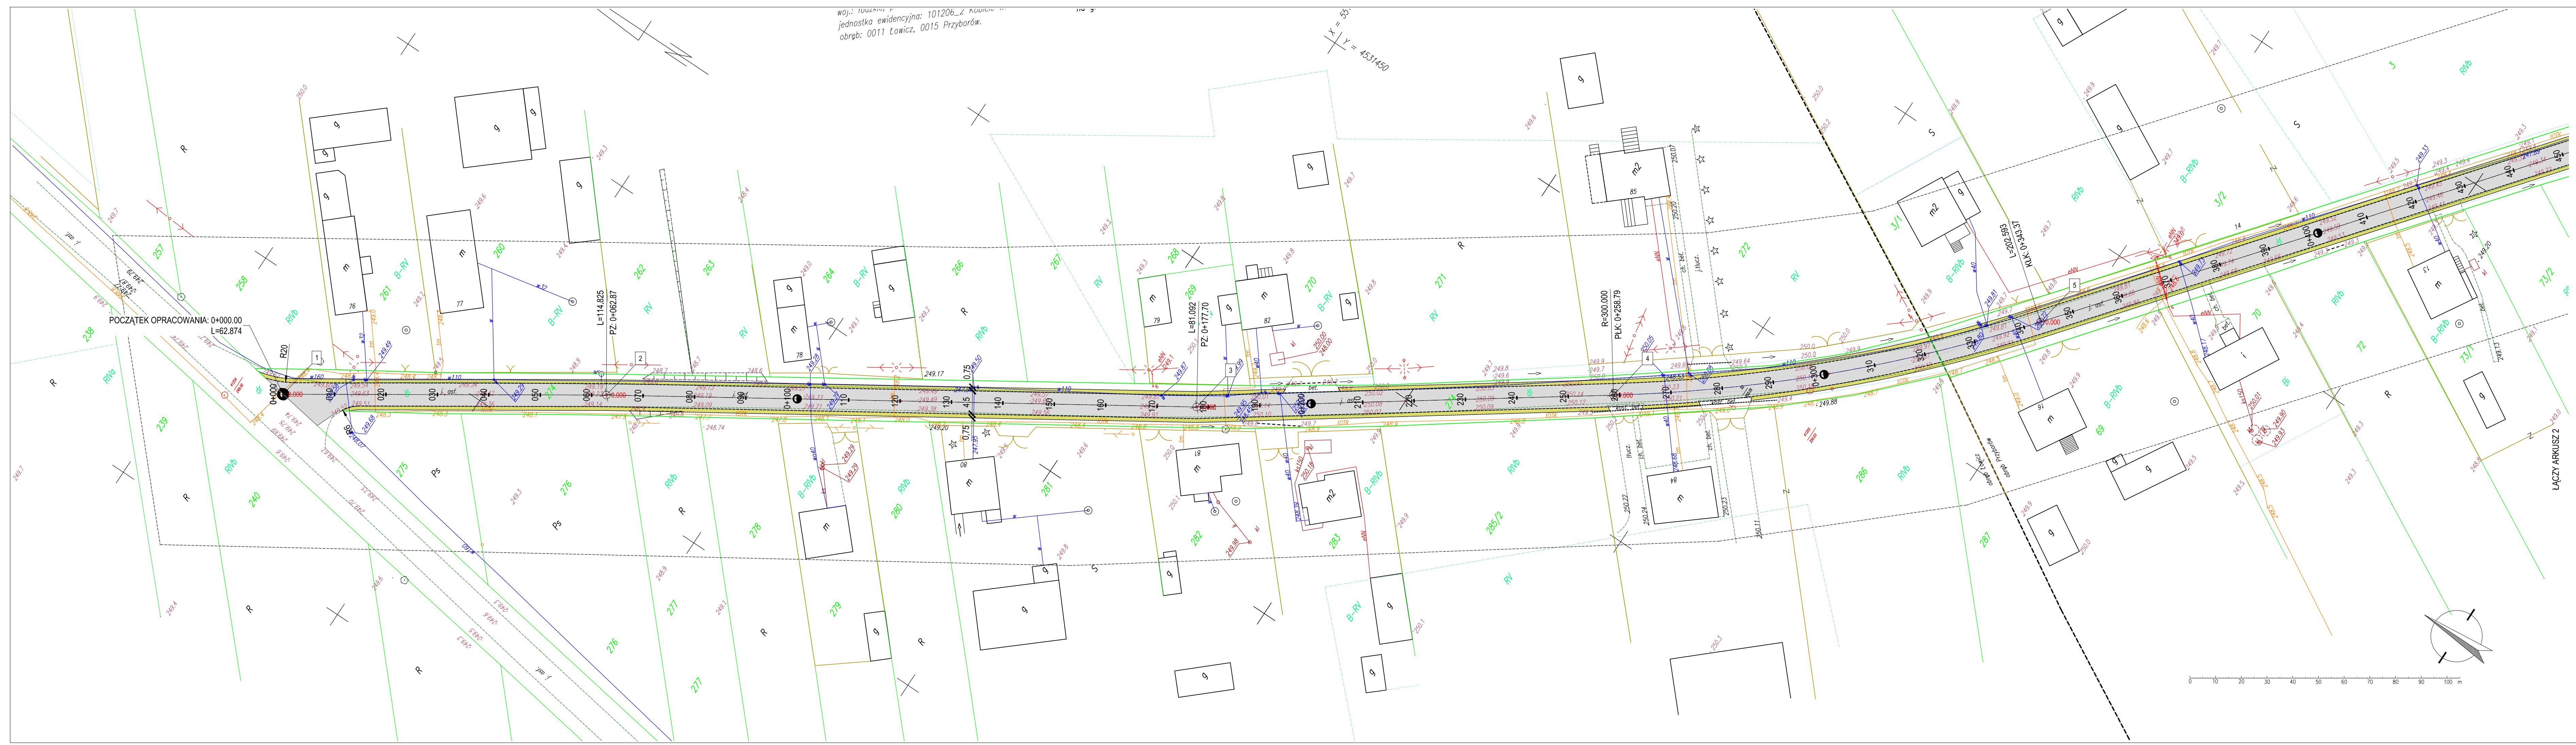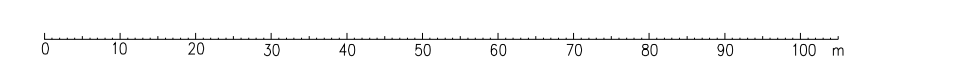

woj.: łódzkie, powiat: radomszczański
 jednostka ewidencyjna: 101206_2 Kobiela Wielkie
 obręb: 0011 Łowicz, 0015 Przyborów.

$X = 4531450$
 $Y = 53$

POCZĄTEK OPRACOWANIA: 0+000.00
 L=62.874

ŁĄCZY ARKUSZ 2