

Projekt zagospodarowania terenu

Obiekt: Przebudowa drogi gminnej Kobiele Małe - Łowicz, gmina Kobiele Wielkie
Investor: Gmina Kobiele Wielkie
 ul. Reymonta 79
 97-524 Kobiele Wielkie
Adres inwestycji: dz. nr: 274, obręb 0011 Łowicz; nr 68/1 obręb 0015 Przyborów; nr 250, 64, 63 obręb 0008 Karsy; nr 921 obręb 0009 Kobiele Małe

Dane techniczne	
- Długość drogi	4 591,44 mb
- Powierzchnia proj. jezdni	20 842,25 m ²
- Powierzchnia proj. pobocza	6 822,60 m ²

LEGENDA

- proj. oś drogi
- istniejące granice działek
- projektowana krawędź jezdni
- projektowana krawędź pobocza
- projektowana nawierzchnia jezdni z betonu asfaltowego
- projektowana nawierzchnia pobocza z kruszywa

"GEORAF" Rafat Paras
 Usługi Geodezyjno - Kartograficzne i Projektowe
 97-500 Radomsko, Tysiąclecia 10/c101
 tel. 44/680-11-89, 601 52 78 21
 NIP 772-135-56-65, REG 100188740


układ współrzędnych prostokątnych płaskich 1965
 układ odniesienia Kraństad 86
 mapa zasadnicza nr 142.223.131, 142.223.133.
 Granice działek oznaczono kolorem zielonym.
 ----- zakres opracowania
 W dziale III księgi wieczystej brak informacji o służebnościach gruntowych.
 Mapę sporządził dnia 06.11.2013 r. geodeta uprawniony Rafat Paras, nr upr. 17813.

MAPA DO CELÓW PROJEKTOWYCH
 Skala 1 : 500
 woj.: łódzkie, powiat: radomszczański
 jednostka ewidencyjna: 101206_2 Kobiele Wielkie
 obręb: 0011 Łowicz, 0015 Przyborów.

KERG 2135-77/2013

Treść niniejszej mapy jest tożsama z treścią mapy zawiadomieniowej w Starostwie Powiatowym w Radomsku w Ośrodku Dokumentacji Geodezyjnej i Kartograficznej w dniu 22.11.2013r. pod nr 2135-37/2013

BIURO PROJEKTOWO-INWESTYCYJNE OMEGA S.C. M.ANDRYSIAK, D.KUCHARCZYK UL. LKRASICKIEGO 2 RADOMSKO tel/fax: 0(44)738-12-01, e-mail: omega.biuo@interia.pl, www.o-mega.pl			
OBIEKT:	Przebudowa drogi gminnej Kobiele Małe - Łowicz, gmina Kobiele Wielkie		
ADRES INWESTYCJI:	Droga gminna Kobiele Małe - Łowicz, gmina Kobiele Wielkie dz. nr 274 obręb 0011 Łowicz; nr 68/1 obręb 0015 Przyborów nr 250, 64, 63 obręb 0008 Karsy, nr 921 obręb 0009 Kobiele Małe		
INWESTOR:	GMINA KOBIELE WIELKIE UL. REYMONTA 79, 97-524 KOBIELE WIELKIE		
TEMA:	PRZEBUDOWA DROGI KOBIELE MAŁE - ŁOWICZ, GM KOBIELE WIELKIE		
ETAP OPRACOWANIA:	PROJEKT	BRANŻA:	ZAGOSPODAROWANIE TERENU
AUTORZY OPRACOWANIA:	IMIE I NAZWISKO :	NR UPRAWNIENI:	PODPIS:
Projektant:	mgr inż. MONIKA ANDRYSIAK	LOD/0842/POOD/07	
Spec. drogowo:		LOD/0843/POOD/08	
Sprawdzający:	inż. DARIUSZ KUCHARCZYK		
Spec. drogowo:			
NAZWA RYSUNKU:	SKALA:	NUMER RYSUNKU:	DATA:
ZAGOSPODAROWANIE TERENU-ARKUSZ 5	1:500	1.5	MAJ 2014

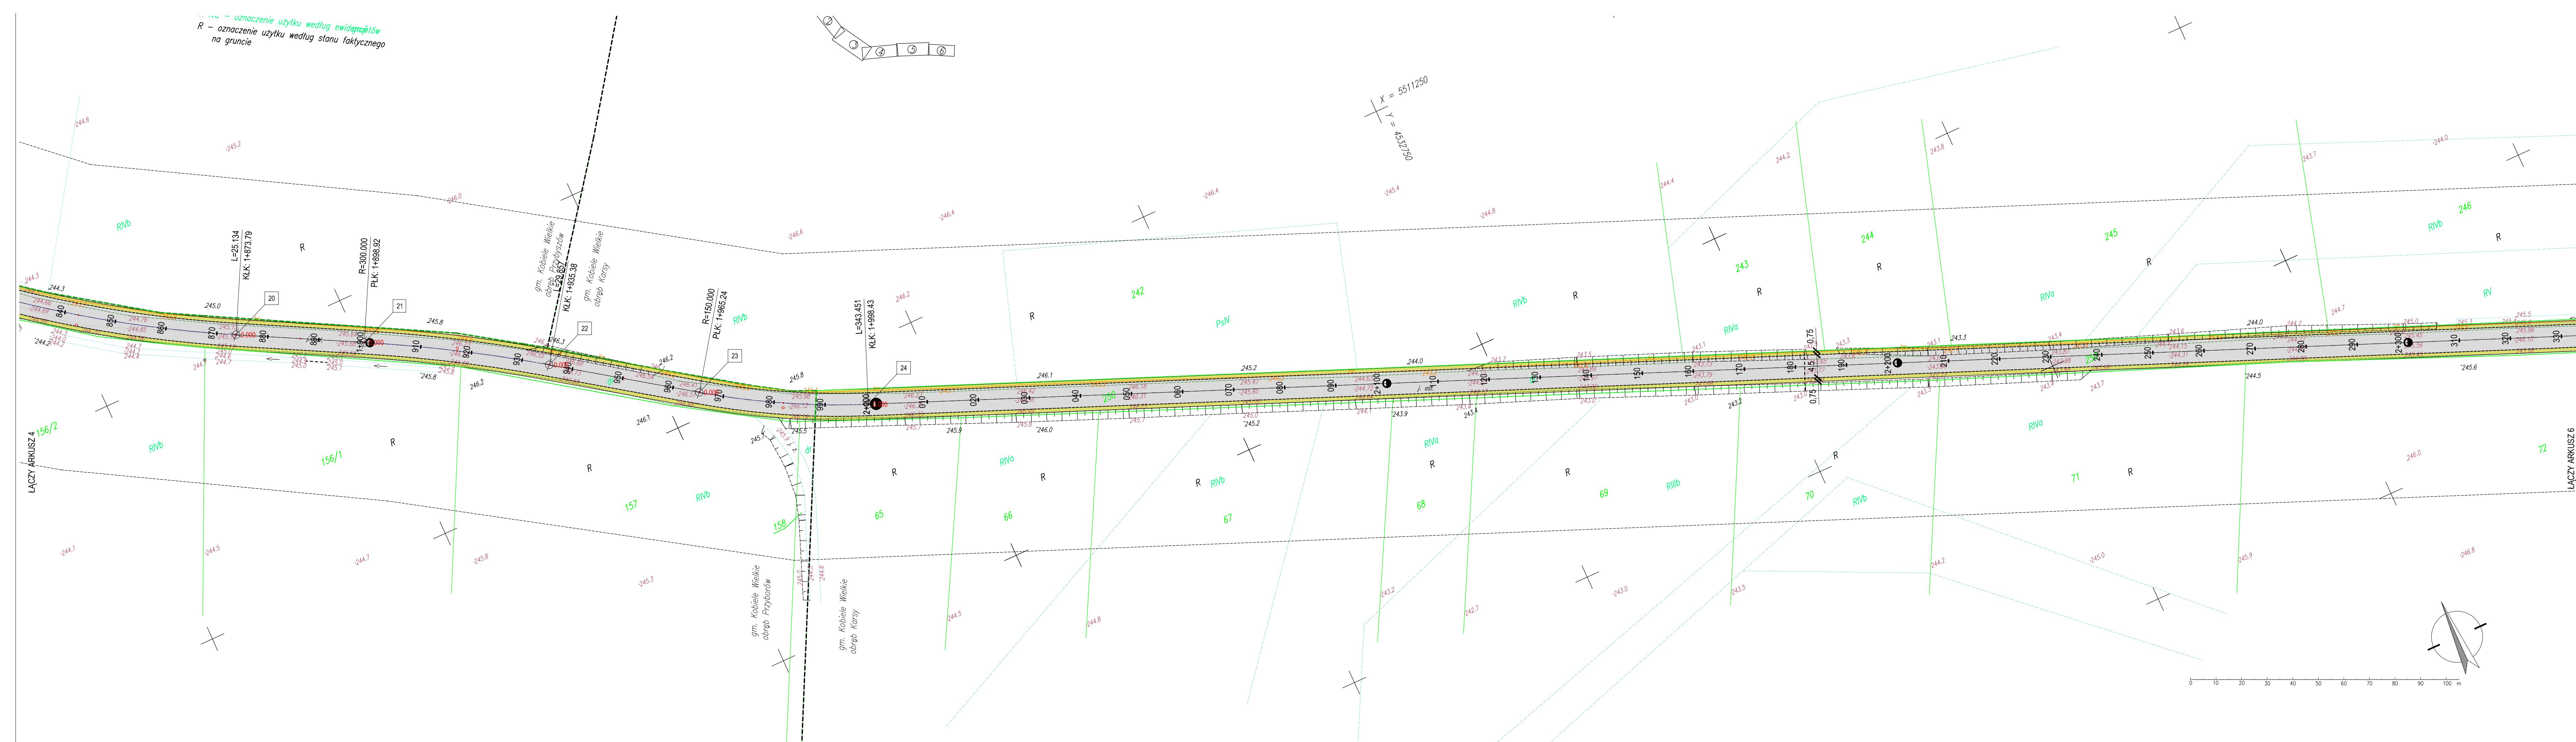

--- R --- oznaczenie użytku według ewidencjejtów
 R - oznaczenie użytku według stanu faktycznego na gruncie