

Projekt zagospodarowania terenu

Obiekt: Przebudowa drogi gminnej Kobiełe Małe - Łowicz, gmina Kobiełe Wielkie
 Inwestor: Gmina Kobiełe Wielkie
 ul. Reymonta 79
 97-524 Kobiełe Wielkie
 Adres inwestycji: dz. nr: 274, obręb 0011 Łowicz; nr 68/1 obręb 0015 Przyborów; nr 250, 64, 63 obręb 0008 Karsy; nr 921 obręb 0009 Kobiełe Małe

Dane techniczne
 - Długość drogi 4 591,44 mb
 - Powierzchnia proj. jezdni 20 842,25 m²
 - Powierzchnia proj. pobocza 6 822,60 m²

- LEGENDA**
- proj. oś drogi
 - istniejące granice działek
 - projektowana krawędź jezdni
 - projektowana krawędź pobocza
 - projektowana nawierzchnia jezdni z betonu asfaltowego
 - projektowana nawierzchnia pobocza z kruszywa

"GEORAF" Rafał Paras
 Usługi Geodezyjno - Kartograficzne i Projektowe
 97-500 Radomska, Tysiąclecia 10/c101
 tel. 44/680-11-89, 601 52 78 21
 NIP 772-135-56-65, REG 100188740

układ współrzędnych prostokątnych płaskich 1965
 mapa odniesienia Krasztad 86
 mapa zasadnicza nr 142.223.131, 142.223.133.

Granice działek oznaczono kolorem zielonym.
 --- zakres opracowania

W dziale III księgi wieczystej brak informacji o służebnościach gruntowych.

Mapę sporządził dnia 06.11.2013 r. geodeta uprawniony Rafał Paras, nr upr. 17813.

R Iva - oznaczenie użytku według ewidencji
R - oznaczenie użytku według stanu faktycznego na gruncie

MAPA DO CELÓW PROJEKTOWYCH
 Skala 1 : 500
 woj.: łódzkie, powiat: radomszczański
 jednostka ewidencyjna: 101206_2 Kobiełe Wielkie
 obręb: 0011 Łowicz, 0015 Przyborów.

KERG 2135-77/2013

BIURO PROJEKTOWO-INWESTYCYJNE OMEGA S.C. M.ANDRYSIAK, D.KUCHARCZYK UL. L.KRASIŃSKIEGO 2 RADOMSKO tel./fax: 0(44)738-12-01, e-mail: omega.biurom@interia.pl, www.o-mega.pl			
OBIEKT	Przebudowa drogi gminnej Kobiełe Małe - Łowicz, gmina Kobiełe Wielkie		
ADRES INWESTYCJI	Droga gminna Kobiełe Małe - Łowicz, gmina Kobiełe Wielkie dz. nr 274 obręb 0011 Łowicz; nr 68/1 obręb 0015 Przyborów nr 250, 64, 63 obręb 0008 Karsy; nr 921 obręb 0009 Kobiełe Małe		
INWESTOR	GMINA KOBIEŁE WIELKIE UL. REYMONTA 79, 97-524 KOBIEŁE WIELKIE		
TEMA	PRZEBUDOWA DRUGI KOBIEŁE MAŁE - ŁOWICZ, GM KOBIEŁE WIELKIE		
ETAP OPRACOWANIA	PROJEKT	BRANŻA:	ZAGOSPODAROWANIE TERENU
AUTORZY OPRACOWANIA:	IME I NAZWISKO :	NR UPRAWNIENI:	PODPIS:
Projektant:	mgr inż. MONIKA ANDRYSIAK	LOD/0842/POOD/07	
Spec. drogowy		LOD/0843/POOD/08	
Spec. ogólny	inż. DARIUSZ KUCHARCZYK		
Spec. architek.			
NAZWA RYSUNKU:	SKALA:	NUMER RYSUNKU:	DATA:
ZAGOSPODAROWANIE TERENU-ARKUSZ 6	1:500	1.6	MAJ 2014

Treść niniejszej mapy jest tożsama z treścią mapy zwiędzoprowanej w Starostwie Powiatowym w Radomsku w Ośrodku Dokumentacji Geodezyjnej i Kartograficznej w dniu 22.11.2013 r. pod nr 2135-37/2013

KERG 2135-77/2013

mapa zasadnicza nr 142.223.193, 142.223.194.



Granice działek oznaczono kolorem zielonym.
 --- zakres opracowania
 W dziale III księgi wieczystej brak informacji o służebnościach gruntowych.

Mapę sporządził dnia 06.11.2013 r. geodeta uprawniony Rafał Paras, nr upr. 17813.

R Iva - oznaczenie użytku według ewidencji
R - oznaczenie użytku według stanu faktycznego na gruncie

GEORAF Rafał Paras
 Usługi Geodezyjno - Kartograficzne i Projektowe
 97-500 Radomska, Tysiąclecia 10/c101
 tel. 44/680-11-89, 601 52 78 21
 NIP 772-135-56-65, REG 100188740

MAPA DO CELÓW PROJEKTOWYCH
 Skala 1 : 500
 woj.: łódzkie, powiat: radomszczański
 jednostka ewidencyjna: 101206_2 Kobiełe Wielkie
 obręb: 0008 Karsy.

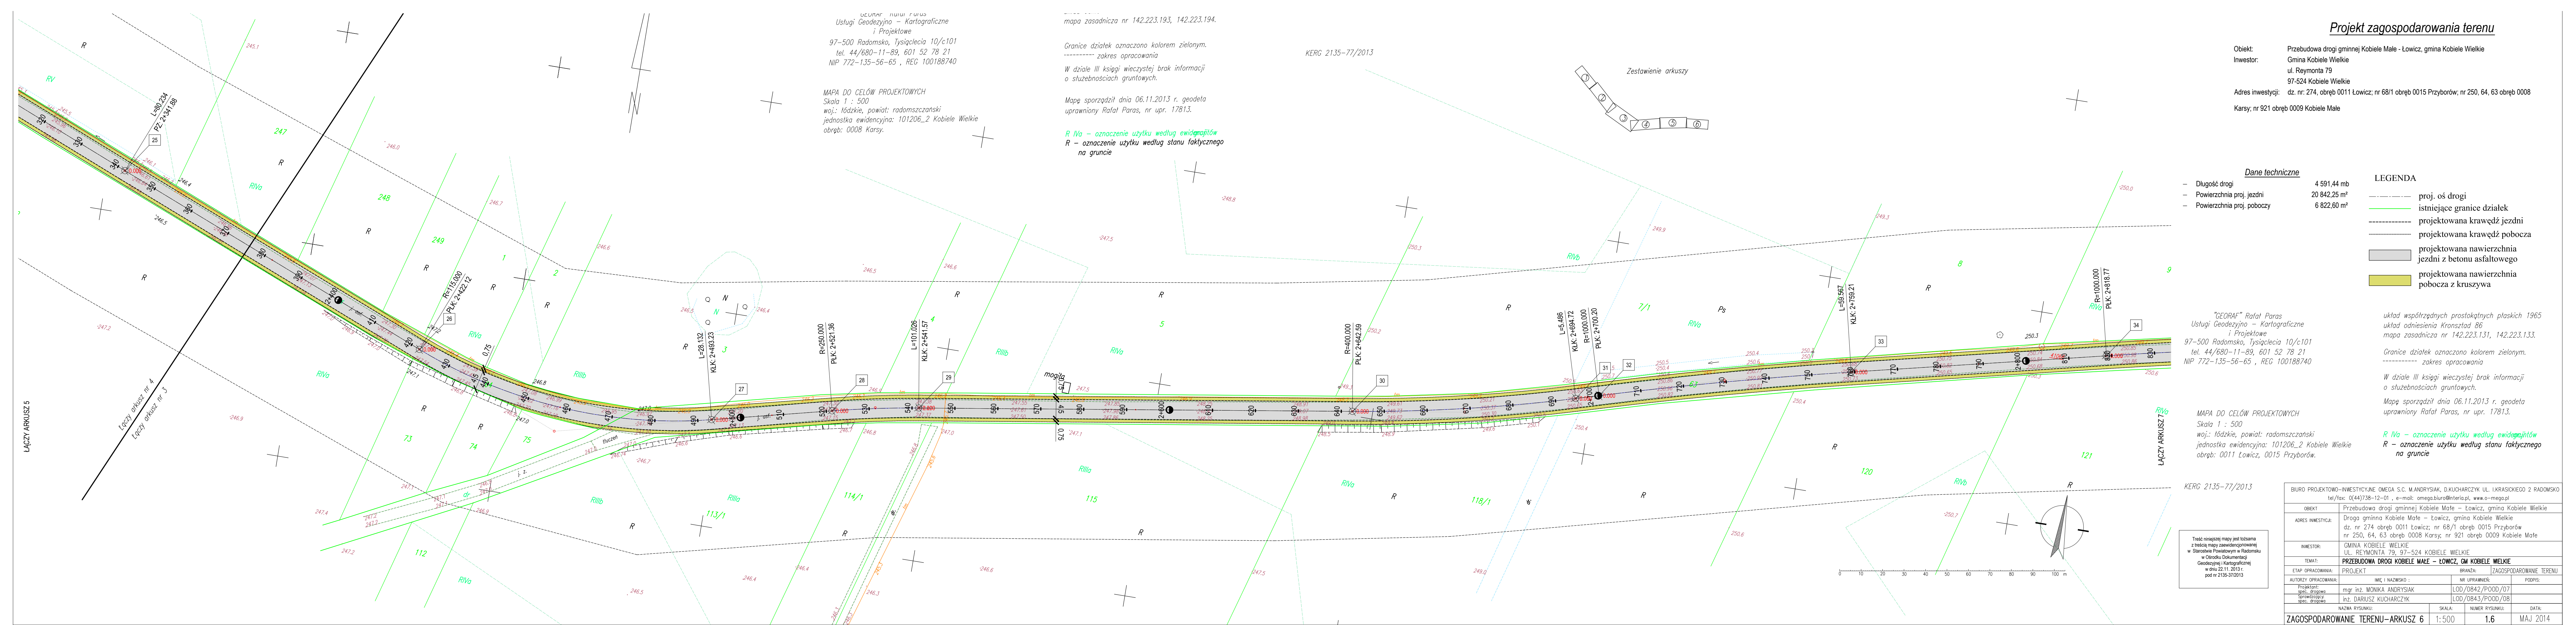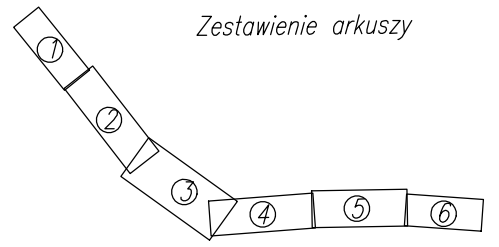

ŁĄCZY ARKUSZ 5

ŁĄCZY ARKUSZ 7

Łaczy arkusz nr 4

Łaczy arkusz nr 3