

Projekt zagospodarowania terenu

Obiekt: Przebudowa drogi gminnej Kobiela Mała - Łowicz, gmina Kobiela Wielkie
Investor: Gmina Kobiela Wielkie
 ul. Reymonta 79
 97-524 Kobiela Wielkie
Adres inwestycji: dz. nr: 274, obręb 0011 Łowicz; nr 68/1 obręb 0015 Przyborów; nr 250, 64, 63 obręb 0008 Karsy; nr 921 obręb 0009 Kobiela Mała

- Dane techniczne**
- Długość drogi 4 591,44 mb
 - Powierzchnia proj. jezdni 20 842,25 m²
 - Powierzchnia proj. poboczy 6 822,60 m²
- LEGENDA**
- proj. oś drogi
 - istniejące granice działek
 - projektowana krawędź jezdni
 - projektowana krawędź pobocza
 - projektowana nawierzchnia jezdni z betonu asfaltowego
 - projektowana nawierzchnia pobocza z kruszywa

"GEORAF" Rafał Paras
 Usługi Geodezyjno - Kartograficzne i Projektowe
 97-500 Radomsko, Łysiaczka 10c/101
 tel. 44/680-11-89, 601 52 78 21
 NIP 772-135-56-65, REG 100188740

układ współrzędnych prostokątnych płaskich 1965
 układ odniesienia Krasztad 86
 mapa zasadnicza nr 142.223.131, 142.223.133.
 Granice działek oznaczono kolorem zielonym.
 ----- zakres opracowania

W dziale III księgi wieczystej brak informacji o służebnościach gruntowych.
 Mapę sporządził dnia 06.11.2013 r. geodeta uprawniony Rafał Paras, nr upr. 17813.


MAPA DO CELÓW PROJEKTOWYCH
 Skala 1 : 500
 woj.: łódzkie, powiat: radomszczański
 jednostka ewidencyjna: 101206_2 Kobiela Wielkie
 obręb: 0011 Łowicz, 0015 Przyborów.

R IVa - oznaczenie użytku według ewidencji
 R - oznaczenie użytku według stanu faktycznego na gruncie

KERG 2135-77/2013

Treść niniejszej mapy jest tożsama z treścią mapy zawiadomowanej w Starostwie Powiatowym w Radomsku w Ośrodku Dokumentacji Geodezyjnej i Kartograficznej w dniu 22.11.2013 r. pod nr 2135-37/2013

BIURO PROJEKTOWO-INWESTYCYJNE OMEGA S.C. M.ANDRYSIAK, D.KUCHARCZYK UL. IKRASIICKIEGO 2 RADOMSKO tel./fax: 0(44)738-12-01, e-mail: omega.biurom@interia.pl, www.o-mega.pl			
OBIEKT	Przebudowa drogi gminnej Kobiela Mała - Łowicz, gmina Kobiela Wielkie		
ADRES INWESTYCYJNY	Droga gminna Kobiela Mała - Łowicz, gmina Kobiela Wielkie dz. nr 274 obręb 0011 Łowicz; nr 68/1 obręb 0015 Przyborów nr 250, 64, 63 obręb 0008 Karsy; nr 921 obręb 0009 Kobiela Mała		
INWESTOR	GMINA KOBIELA WIELKIE UL. REYMONTA 79, 97-524 KOBIELA WIELKIE		
TEMAT	PRZEBUDOWA DROGI KOBIELA MAŁE - ŁOWICZ, GM KOBIELA WIELKIE		
ETAP OPRACOWANIA	PROJEKT	BRANŻA:	ZAGOSPODAROWANIE TERENU
AUTORYZACJA OPRACOWANIA	IMIE I NAZWISKO :	NR UPRAWNIENI:	PODPIS:
Projektant:	mgr inż. MONIKA ANDRYSIAK	ŁOD/0842/POOD/07	
Sprawdzający:	inż. DARIUSZ KUCHARCZYK	ŁOD/0843/POOD/08	
NAZWA RYSUNKU:	SKALA:	NUMER RYSUNKU:	DATA:
ZAGOSPODAROWANIE TERENU-ARKUSZ 7	1:500	1.7	MAJ 2014

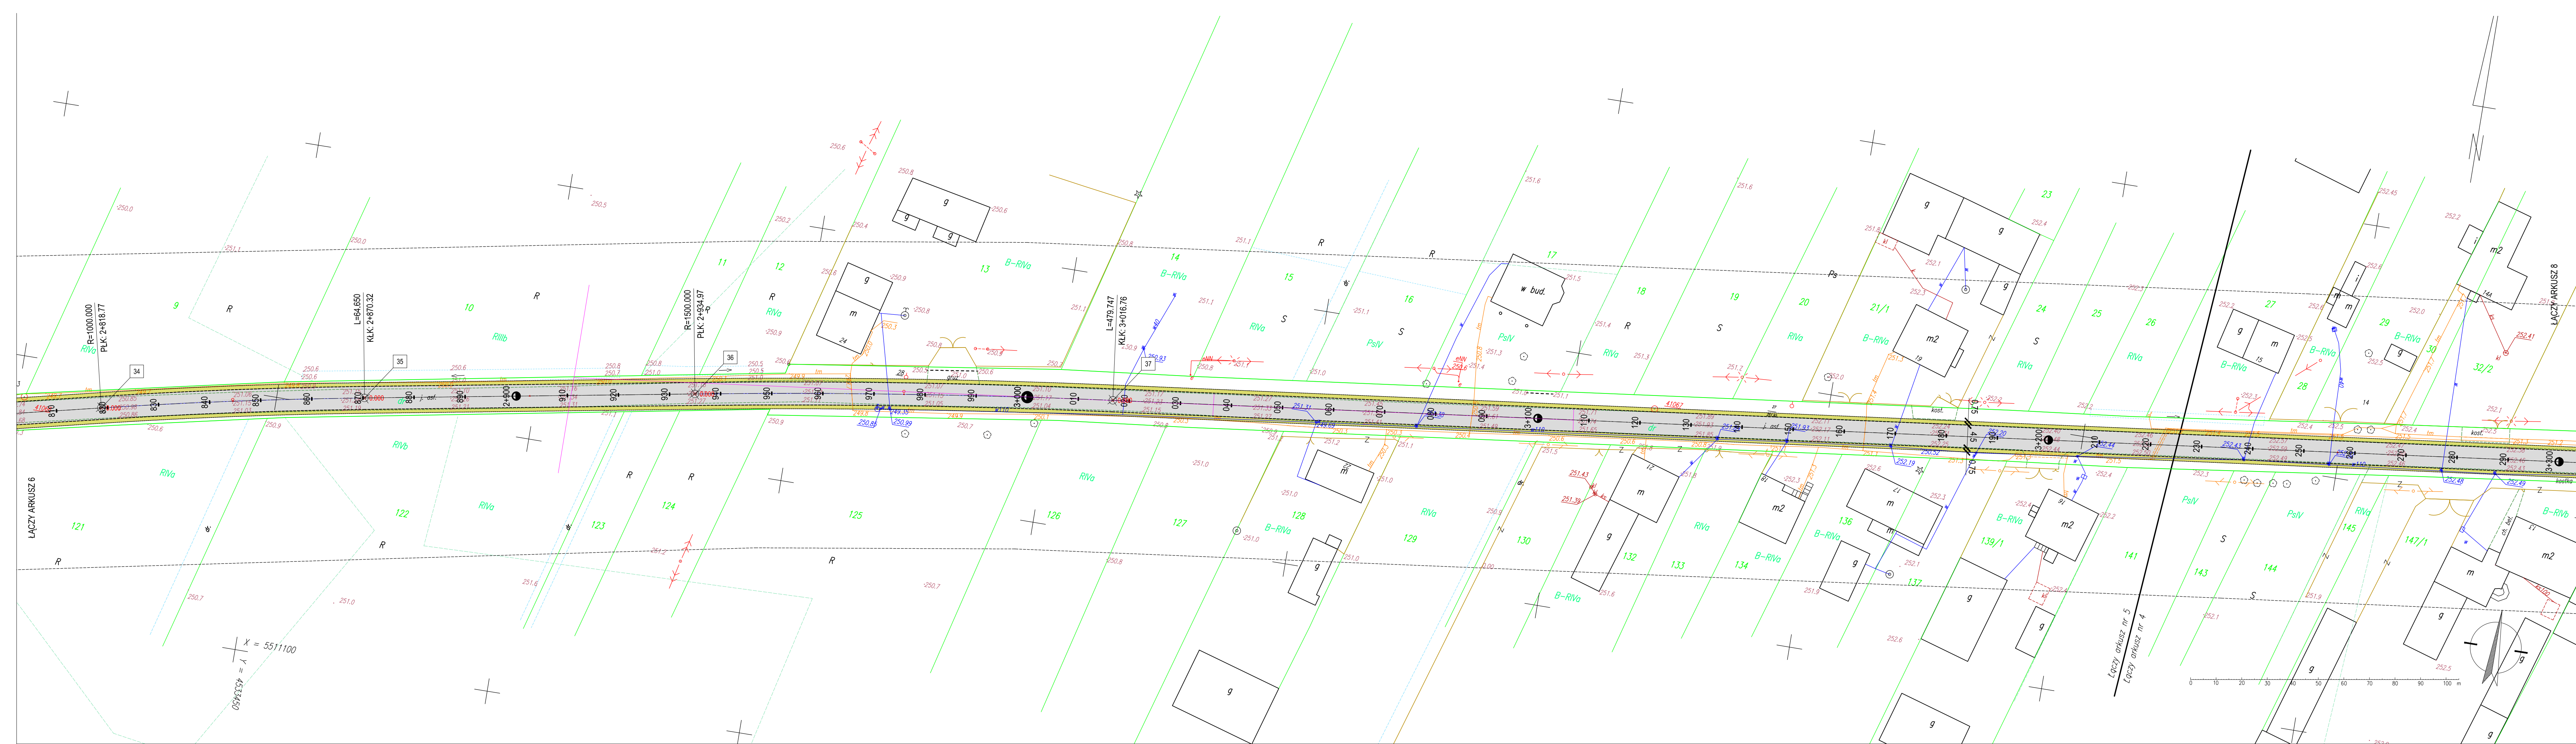

0543359 = X = 5511100