

Projekt zagospodarowania terenu

Objekt: Przebudowa drogi gminnej Kobile Male - Lowicz, gmina Kobile Wielkie
Investor: Gmina Kobile Wielkie
 ul. Reymonta 79
 97-524 Kobile Wielkie
Adres inwestycji: dz. nr. 274, obręb 0011 Lowicz; nr 68/1 obręb 0015 Przyborów; nr 250, 64, 63 obręb 0008 Karsy; nr 921 obręb 0009 Kobile Male

Dane techniczne

- Długość drogi	4 591,44 mb
- Powierzchnia proj. jezdni	20 842,25 m ²
- Powierzchnia proj. poboczy	6 822,60 m ²

- LEGENDA**
- proj. oś drogi
 - istniejące granice działek
 - projektowana krawędź jezdni
 - projektowana krawędź poboczy
 - projektowana nawierzchnia jezdni z betonu asfaltowego
 - projektowana nawierzchnia pobocza z kruszywa

"GEORAF" Rafał Paras
 Usługi Geodezyjne - Kartograficzne i Projektowe
 97-500 Radomsko, Łysiecłecia 10/c101
 tel. 44/680-11-89, 601 52 78 21
 NIP 772-135-56-65, REG 100188740

układ współrzędnych prostokątnych płaskich 1965
 układ odniesienia Kronsztad 86
 mapa zasadnicza nr 142.223.131, 142.223.133.

Granice działek oznaczono kolorem zielonym.
 ----- zakres opracowania

W dziale III księgi wieczystej brak informacji o służebnościach gruntowych.

Mapę sporządził dnia 06.11.2013 r. geodeta uprawniony Rafał Paras, nr upr. 17813.


R IVa - oznaczenie użytku według ewidencjaŃtów
R - oznaczenie użytku według stanu faktycznego na gruncie

MAPA DO CELÓW PROJEKTOWYCH
 Skala 1 : 500
 woj.: łódzkie, powiat: radomszczański
 jednostka ewidencyjna: 101206_2 Kobile Wielkie
 obręb: 0011 Lowicz, 0015 Przyborów.

KERG 2135-77/2013

BIURO PROJEKTOWO-INWESTYCYJNE OMEGA S.C. M. ANDRYSIAK, D. KUCHARCZYK UL. IKRASKIEGO 2 RADOMSKO tel./fax: 0(44)738-12-01, e-mail: omega.biuro@interia.pl, www.o-mega.pl			
OBJEKT	Przebudowa drogi gminnej Kobile Male - Lowicz, gmina Kobile Wielkie		
ADRES INWESTYCJI:	Droga gminna Kobile Male - Lowicz, gmina Kobile Wielkie dz. nr 274 obręb 0011 Lowicz; nr 68/1 obręb 0015 Przyborów nr 250, 64, 63 obręb 0008 Karsy, nr 921 obręb 0009 Kobile Male		
INWESTOR:	GMINA KOBILE WIELKIE UL. REYMONTA 79, 97-524 KOBILE WIELKIE		
TEMAT:	PRZEBUDOWA DROGI KOBILE MAŁE - ŁOWICZ, GM KOBILE WIELKIE		
ETAP OPRACOWANIA:	PROJEKT	BRANŻA:	ZAGOSPODAROWANIE TERENU
AUTORYZACJA OPRACOWANIA:	IMIĘ I NAZWISKO :	NR UPRAWNIENIA:	PODPIS:
Projektant:	mgr inż. MONIKA ANDRYSIAK	ŁOD/0842/POOD/07	
Sprowadzający:	inż. DARIUSZ KUCHARCZYK	ŁOD/0843/POOD/08	
NAZWA RYSUNKU:	SKALA:	NUMER RYSUNKU:	DATA:
ZAGOSPODAROWANIE TERENU-ARKUSZ 8	1:500	1.8	MAJ 2014

Treść niniejszej mapy jest tożsama z treścią mapy zatwierdzonej w Starostwie Powiatowym w Radomsku w Ośrodku Dokumentacji Geodezyjnej i Kartograficznej w dniu 22.11.2013r. pod nr 2135-372013

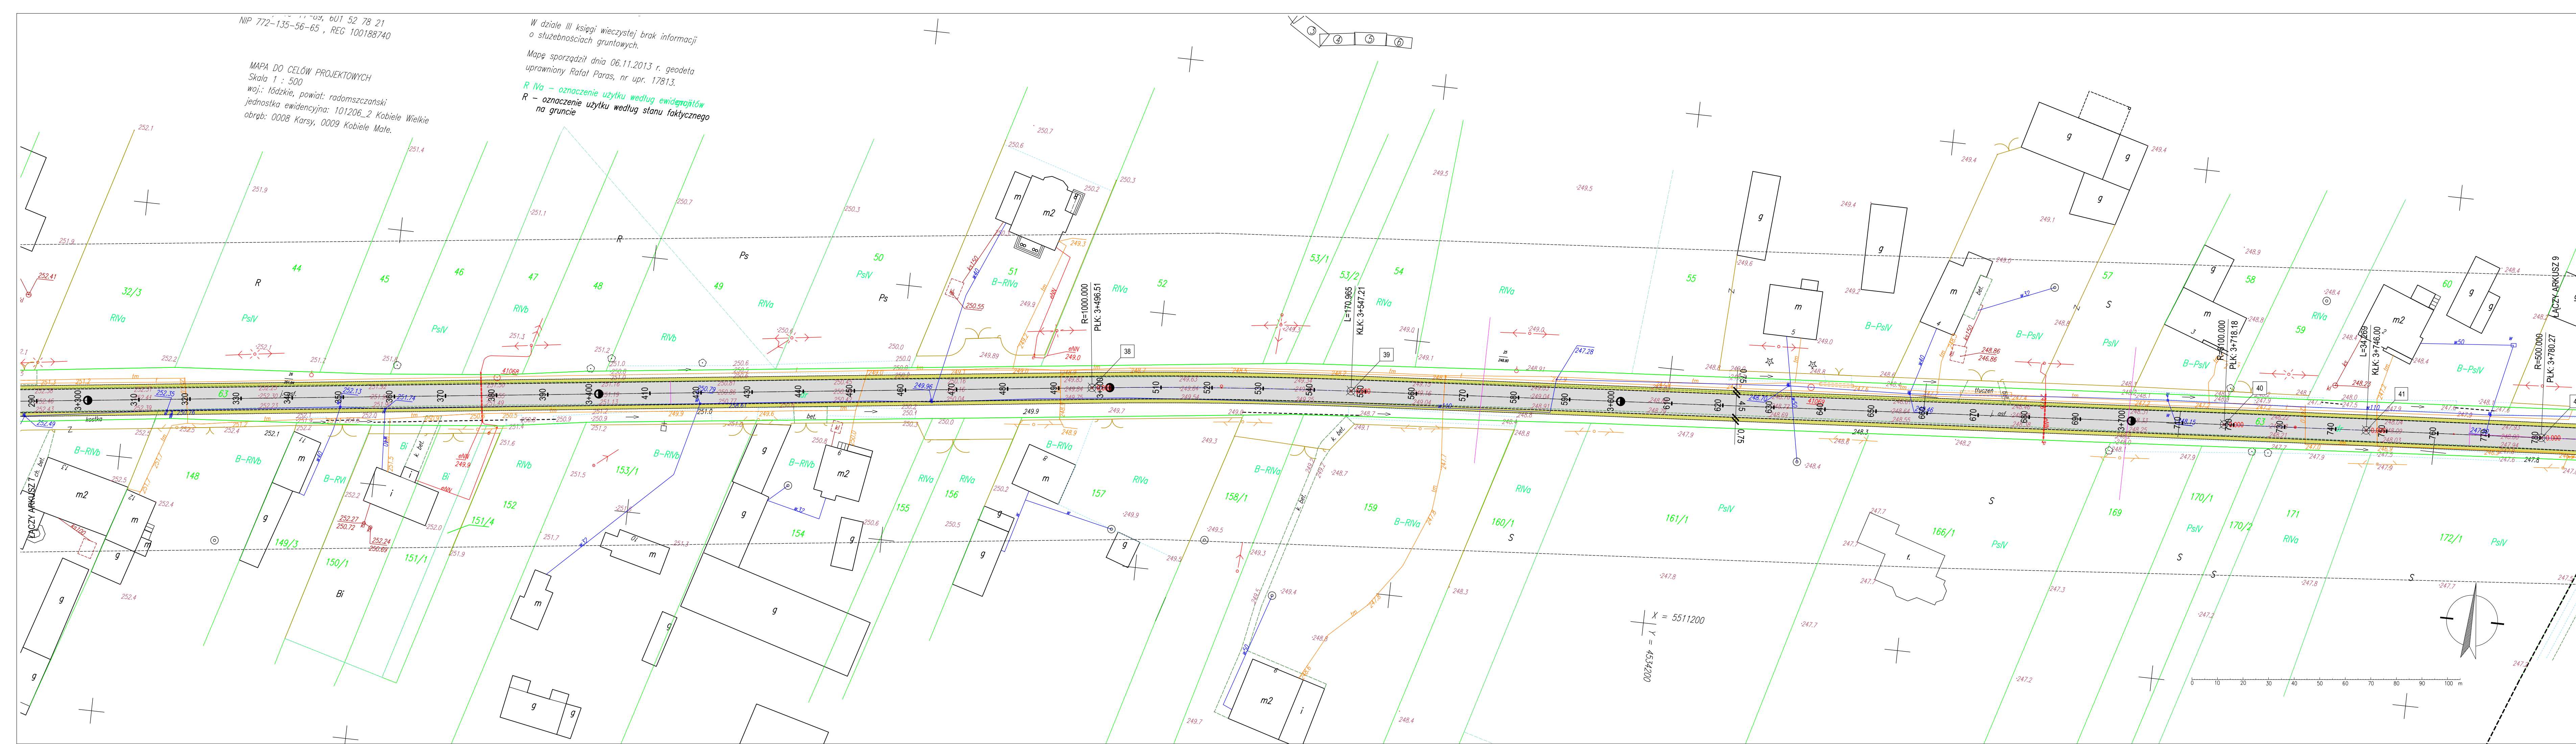

NIP 772-135-56-65, REG 100188740
 o01 52 78 21

MAPA DO CELÓW PROJEKTOWYCH
 Skala 1 : 500
 woj.: łódzkie, powiat: radomszczański
 jednostka ewidencyjna: 101206_2 Kobile Wielkie
 obręb: 0008 Karsy, 0009 Kobile Male.

W dziale III księgi wieczystej brak informacji o służebnościach gruntowych.
 Mapę sporządził dnia 06.11.2013 r. geodeta uprawniony Rafał Paras, nr upr. 17813.
R IVa - oznaczenie użytku według ewidencjaŃtów
R - oznaczenie użytku według stanu faktycznego na gruncie

X = 5511200
 Y = 4534200