

woj: łódzkie
 powiat: radomszczański
 jednostka ewidencyjna : 101206_2 Kobiele Wielkie
 obręb ewidencyjny : 0012 Orzechów
 działka : 319/2

»GEORAF« RAFAŁ PARAS
 Usługi Geodezyjno-Kartograficzne
 i Projektowe
 97-500 Radomsko, Tysiąclecia 10/c1C1
 ☎ 44/ 680-11-89, 601 527 821
 NIP 772-135-56-65, R. 100188743

MAPA DO CELÓW PROJEKTOWYCH

SKALA 1:500
 układ współrzędnych prostokątnych płaskich „1965”
 układ wysokości Kronsztadt
 sekcja : 142.223.014

WSPÓLRZĘDNE PUNKTÓW CHARAKTERYST.

| | X | Y |
|----|------------|------------|
| W1 | 5514141,8 | 4528955,94 |
| W2 | 5514126,91 | 4528975,68 |
| Z | 5514127,24 | 4528975,24 |


K.E.R.G 2135-33/2013

oznaczenie :
 --- zakres opracowania
 Mapę wykonano dnia 18.04.2013r.


Uwaga: K.W. - brak służebności na działce

GEODETA UPRAWNIONY
Rafał Paras
 Strzałków, Słoneczna 7
 97-500 RADOMSKO ☎ 2399
 nr upr. 17813 ☎ 601-527-821

szkic orientacji

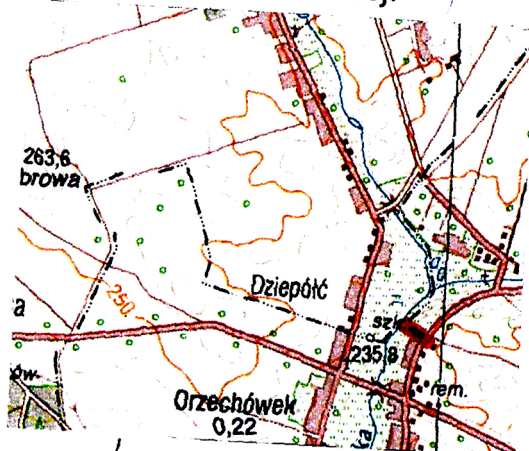

SKALA 1:25000

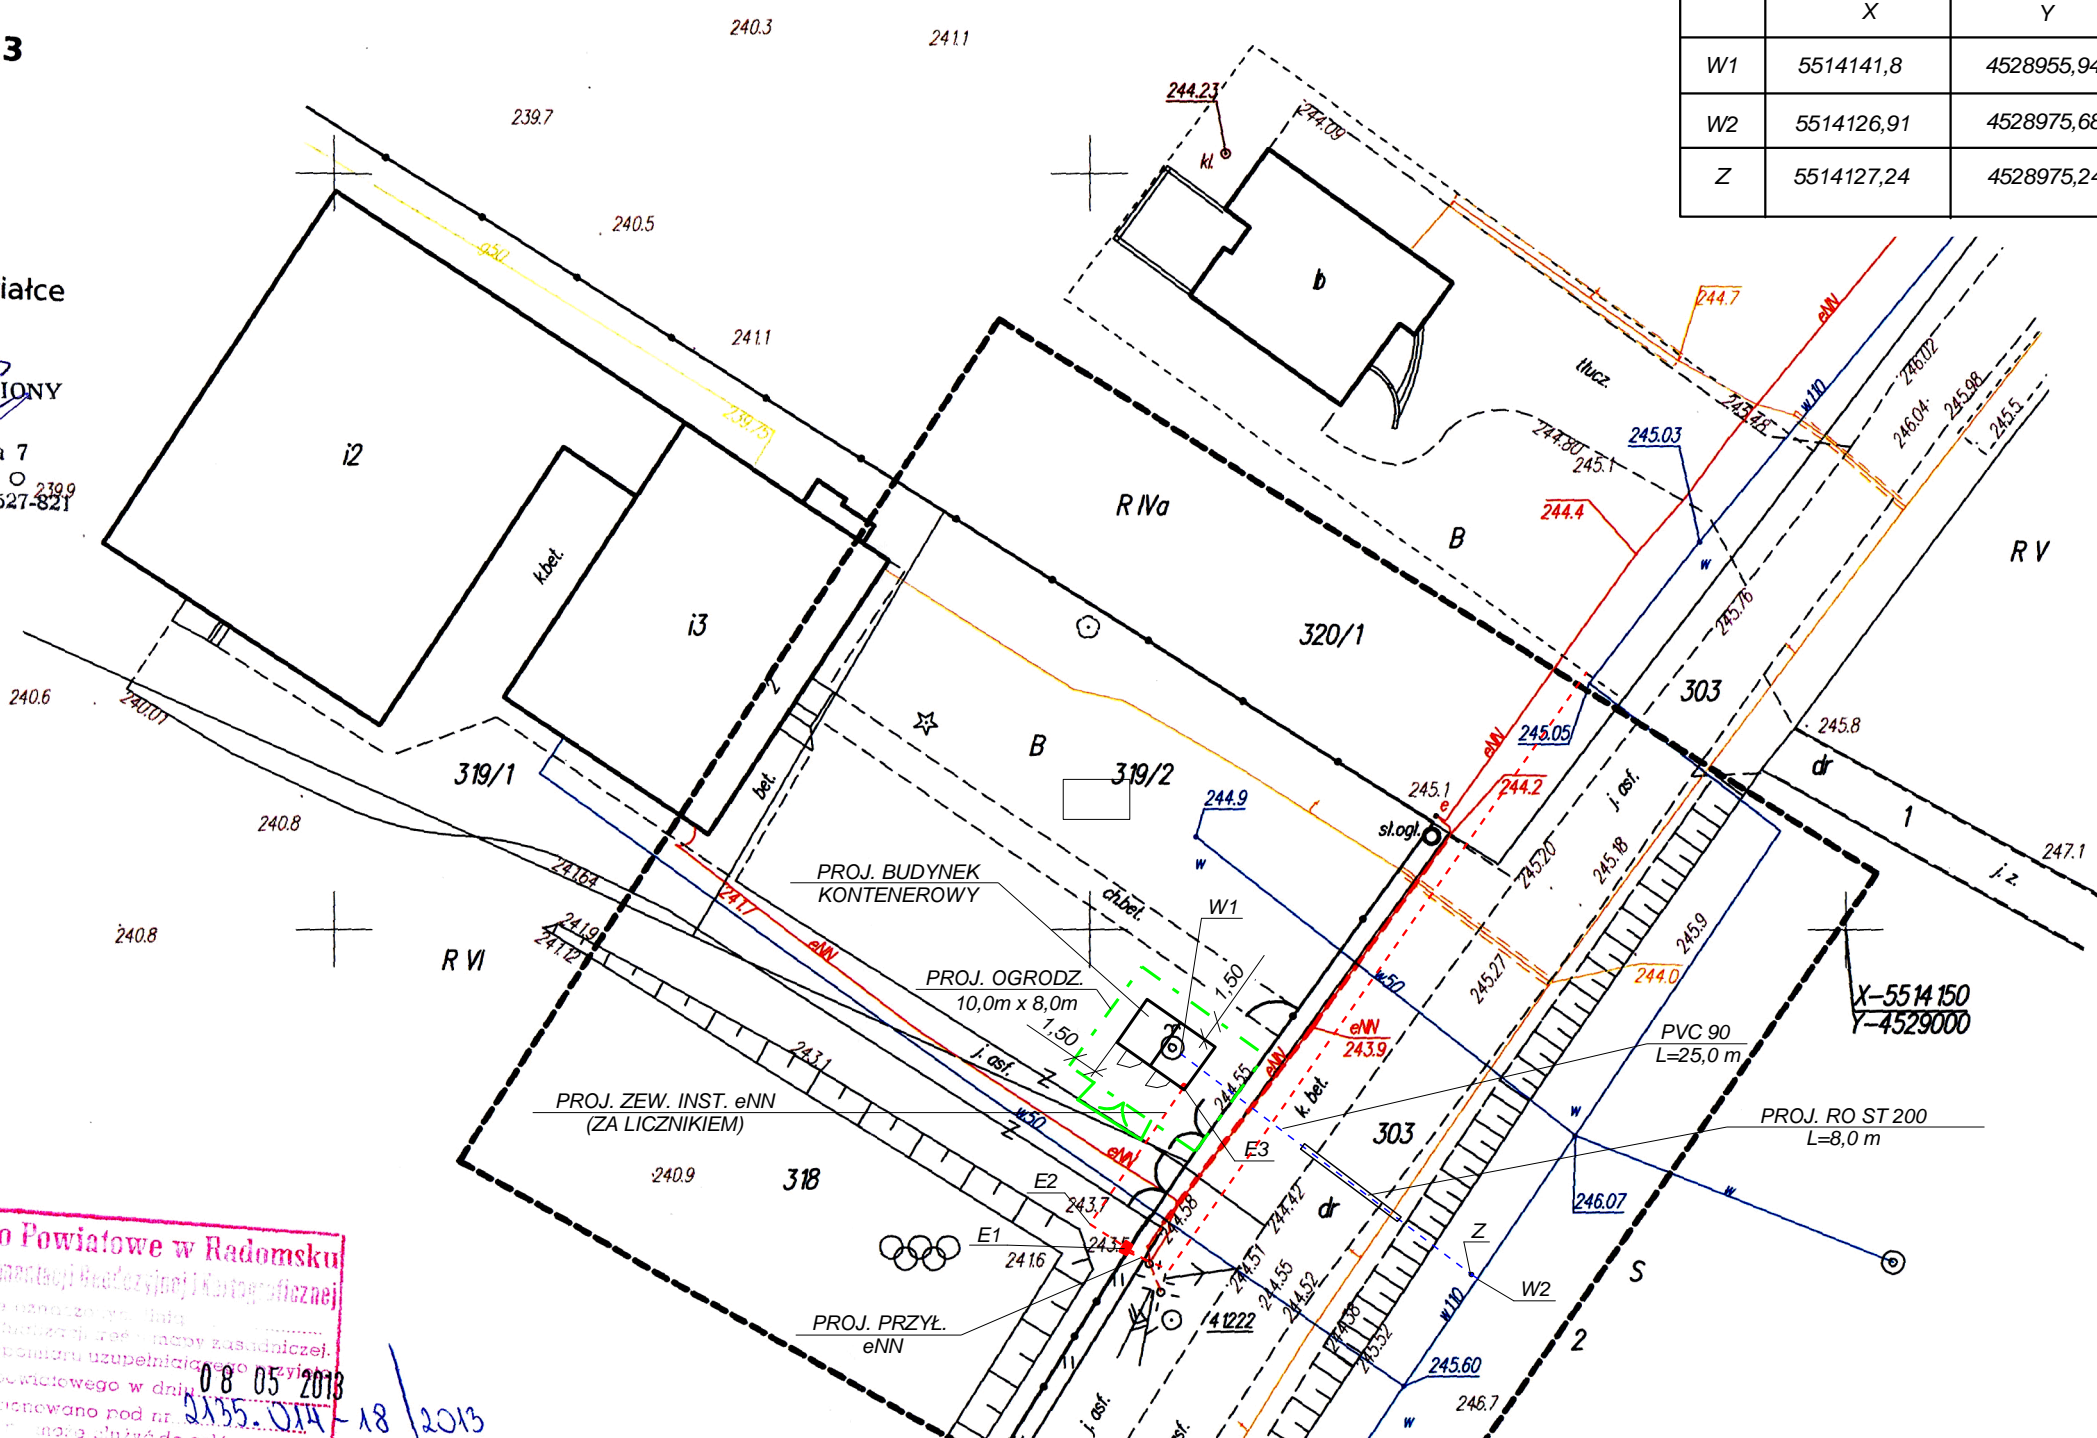

Starostwo Powiatowe w Radomsku
 Ośrodek Dokumentacji Geodezyjnej i Kartograficznej
 W obszarze oznaczonej na mapie
 dokonano aktualizacji danych zasadniczej.
 Dokumentacja została uzupełniona zgodnie z
 do zasobu powiatowego w dniu 08 05 2013
 i zarejestrowano pod nr. 2135-33/14-18/2013
 Należy pamiętać, że dane służą do celów projekt.
 Projekt budowlany budowlany wymagające
 pozwolenia na budowę na legają wytyczeniu
 i inwestycji powymiarowanej przez jedno-
 stki uprawnione do wykonywania prac geodezyjnych
 08-05-2013
 (miejscowość i data)

Z up. STAROSTY
 Specjalista ds. dokumentacji geodezyjnej
 i kartograficznej, oraz dokumentacji
 do celów projektowych
Zbigniew Zarzycki

| | | |
|------------------|---|--|
| NR RYSUNKU 1 | ADRES: 97-524 KKOBIELE WIELKIE, ORZECHÓW DZIAŁKA NR EW. 319/2, OBIEKT : OBUDOWA STUDNI WRAZ Z NIEZĘDNĄ INFRASTRUKTURĄ- PRZYŁ. WODOC. | DATA 05. 2013 R. |
| SKALA 1 : 500 | NAZWA RYSUNKU PROJEKT ZAGOSPODAROWANIA TERENU - DZIAŁKI | WYKONAŁ mgr inż. Robert Kosela Upr. nr 9/01/WŁ |