


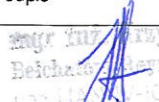
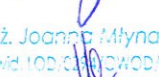


ZJAZD W PLANIE DO ISTN. POSESJI Z PRZEPUSTEM  
skala 1:50

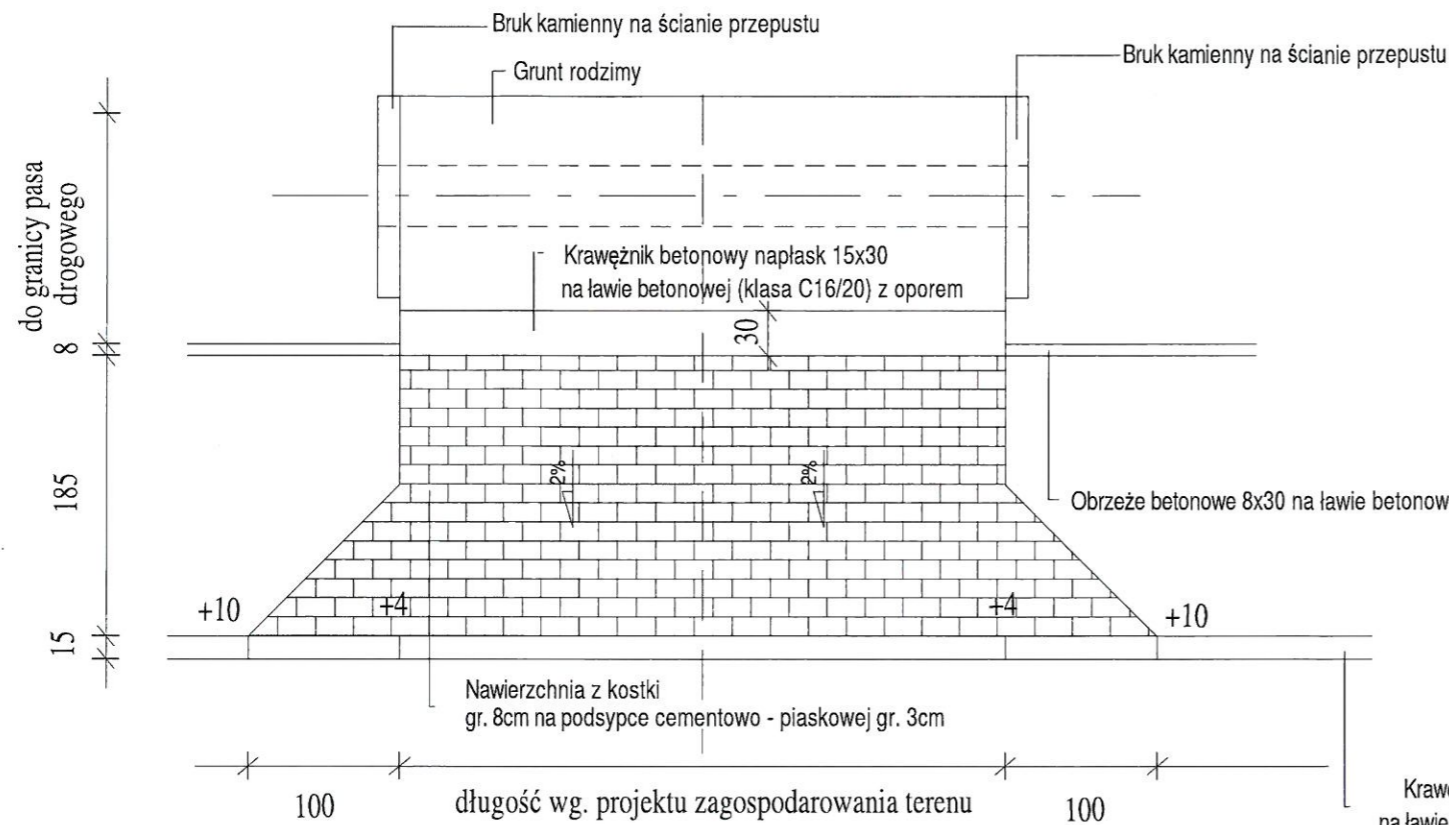


PRZEKRÓJ PODŁUŻNY PRZEZ ZJAZD DO ISTN. POSESJI  
Z PRZEPUSTEM

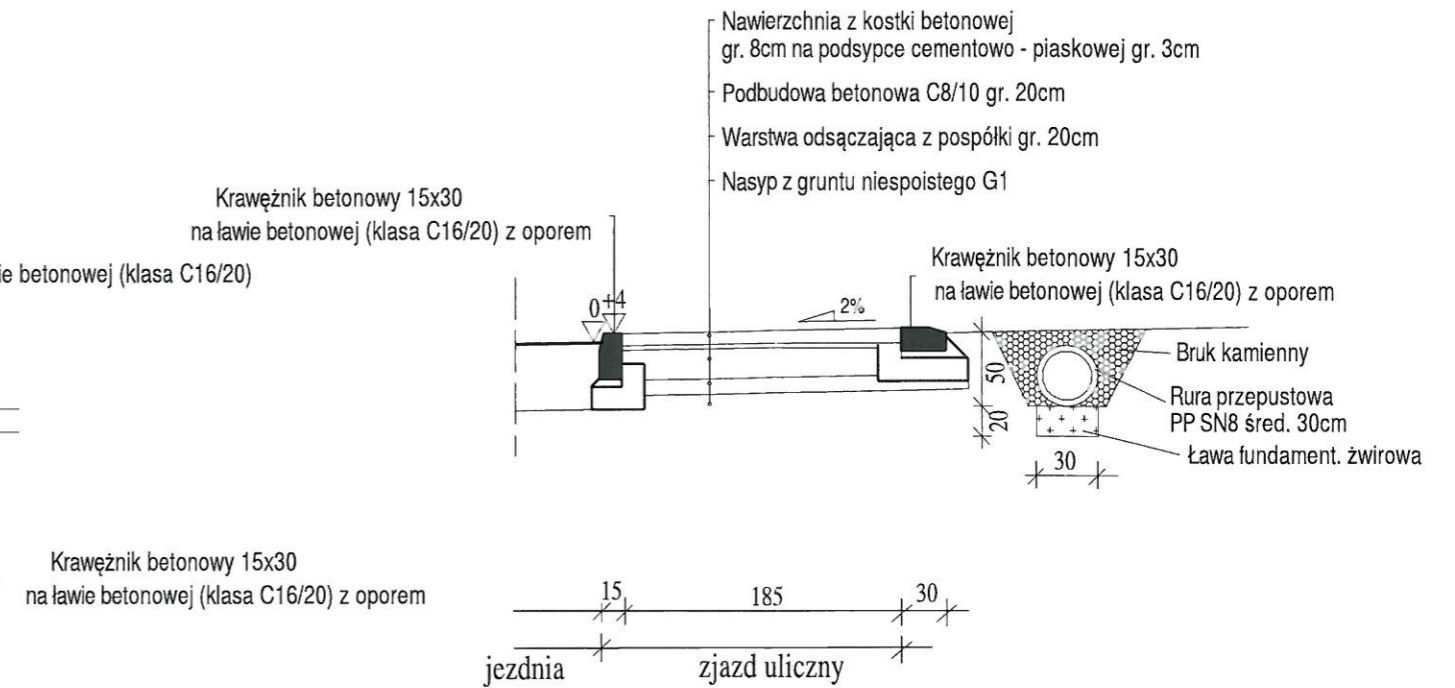





INWESTOR/ZAMAWIAJĄCY		Gmina Kobbie Wielkie 97-524 Kobbie Wielkie, ul. Reymonta 74		
JEDNOSTKA PROJEKTOWA		 <b>JM BUDOWNICTWO</b> <b>JM BUDOWNICTWO Joanna Młynarska</b> 97-400 Bełchatów, ul. Mostowa 2		
OBIEKT <b>Przebudowa drogi gminnej w zakresie budowy chodnika o długości 241.67m w miejscowości Kobbie Małe</b>				NR RYS. <b>3</b>
TEMAT: <b>Zjazd gospodarczy</b>				SKALA <b>1 : 50</b>
Branża/Specialność	Imię i nazwisko	Nr uprawnień i specjalność	Podpis	DATA <b>maj, 2021</b>
Komunikacyjna/drogowa	Projektował: mgr inż. Krzysztof Haus	UAN.IV-10220/184/82		
Komunikacyjna/drogowa	Opracował: mgr inż. Joanna Młynarska	LOD/0294/OWOD/05		

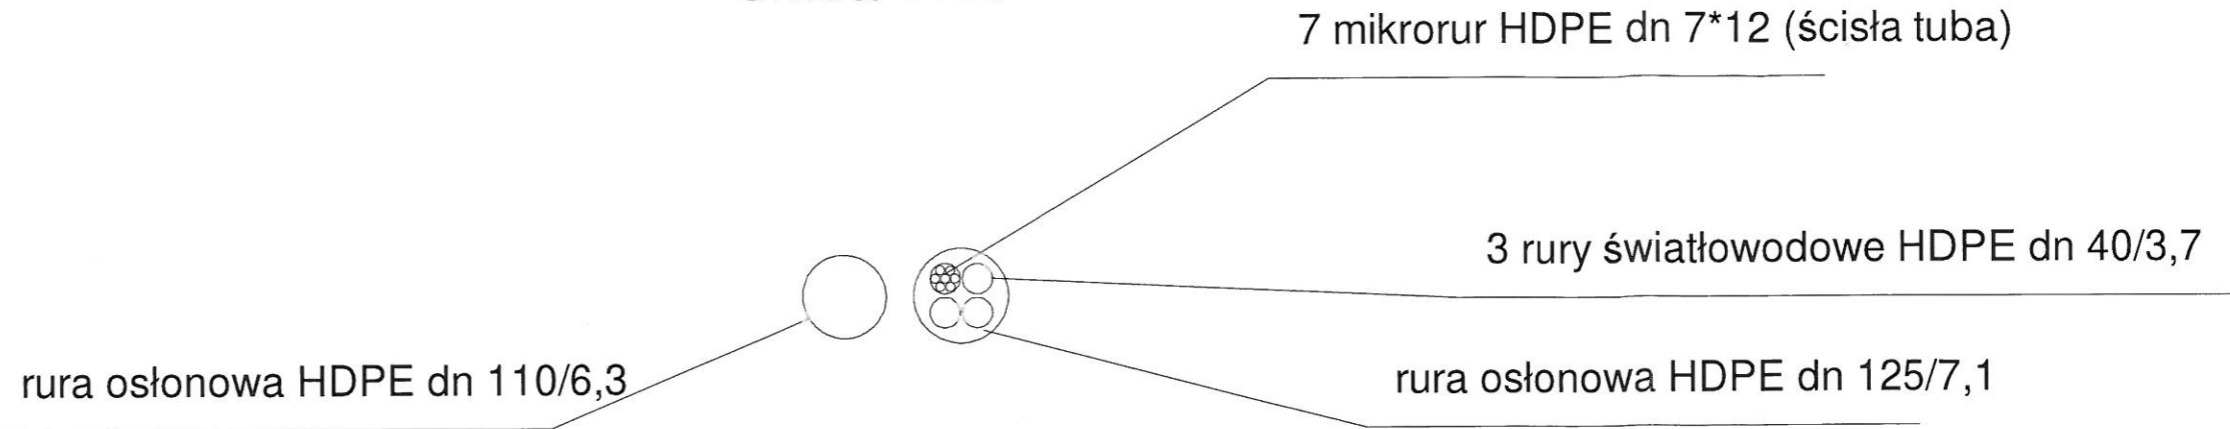Skala 1:10

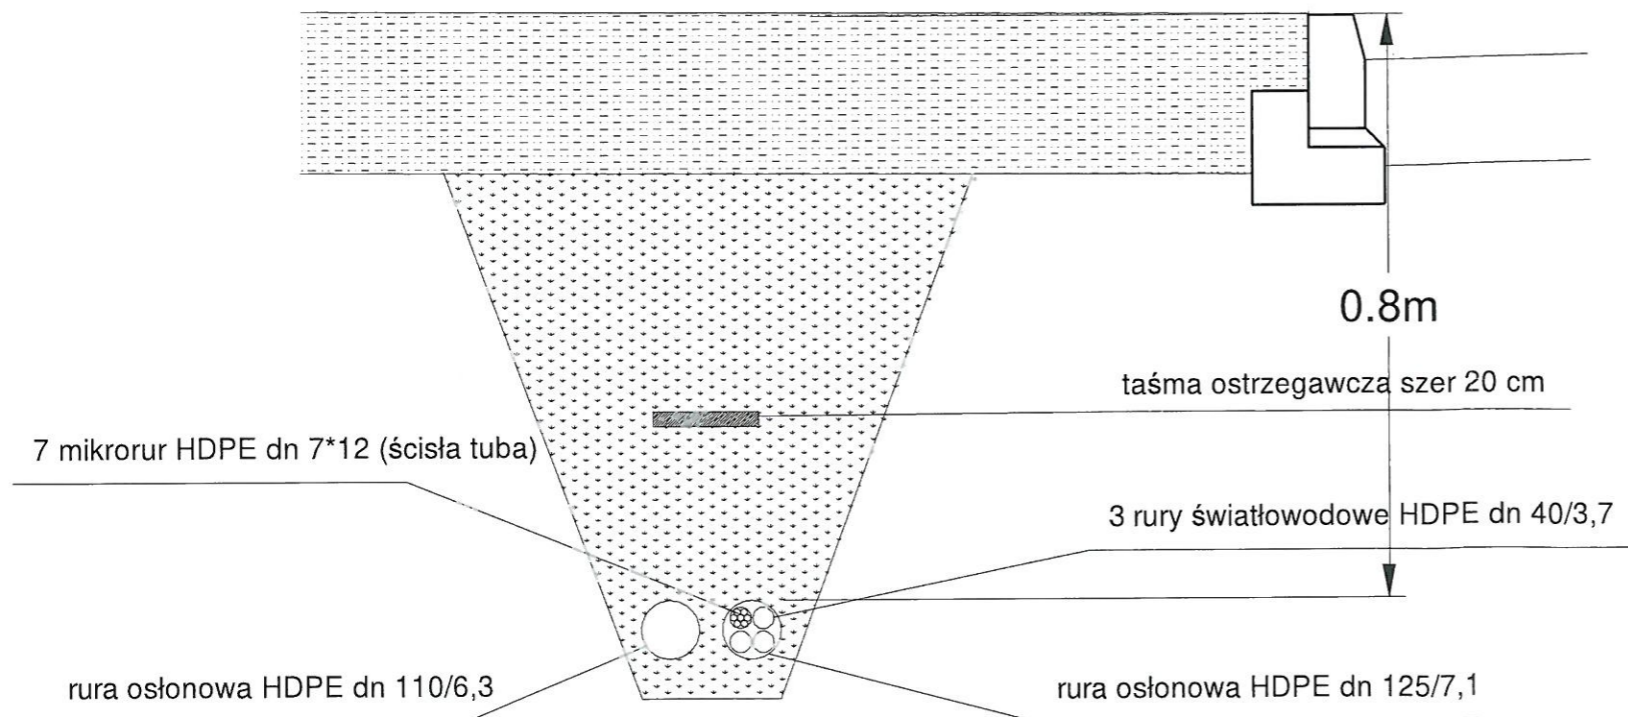

### Kanał technologiczny KTp pod zjazdem/chodnikiem

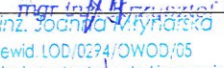

INWESTOR/ZAMAWIAJĄCY		Gmina Kobiele Wielkie 97-524 Kobiele Wielkie, ul, Reymonta 74		
JEDNOSTKA PROJEKTOWA		 JM BUDOWNICTWO Joanna Młynarska 97-400 Bełchatów, ul. Mostowa 2		
OBIEKT <b>Przebudowa drogi gminnej w zakresie budowy chodnika o długości 241.67m w miejscowości Kobiele Małe</b>				NR RYS. <b>4</b>
TEMAT: <b>Budowa kanału technologicznego</b>				SKALA <b>1 : 10</b>
Branża/Specialność	Imię i nazwisko	Nr uprawnień i specjalność	Podpis	DATA <b>maj, 2021</b>
Komunikacyjna/drogowa	Projektował: mgr inż. Krzysztof Haus	UAN.IV-10220/184/82		
Komunikacyjna/drogowa	Opracował: mgr inż. Joanna Młynarska	LOD/0294/OWOD/05	 Mg inż. Joanna Młynarska Nr wid. LOD/0294/OWOD/05 Uprawnienia budowlane do kierowania robotami budowlanymi bez ograniczeń w specjalności drogowej i technicznej-budowlanej	