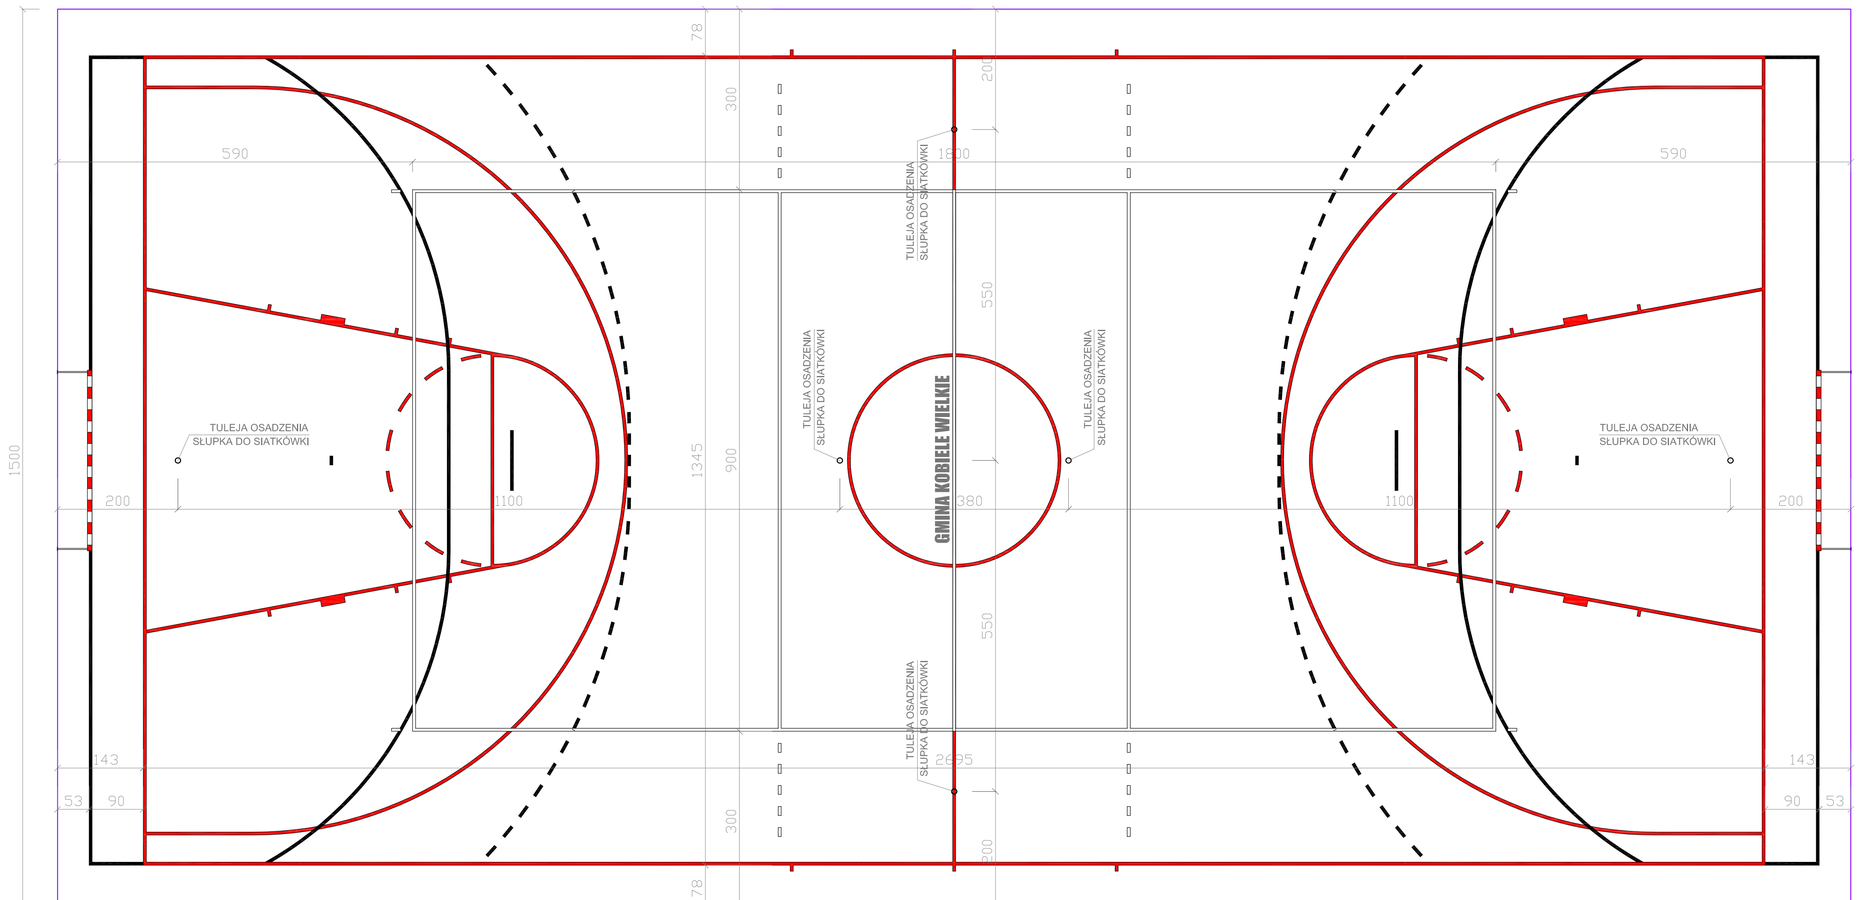

JEDNOSTKA PROJEKTOWA: NADZORY, RZECZOZNAWSTWO, PROJEKTY Zdzisław Barański RADOMSKO, ul. Krańcowa 7 tel. 6824054, 601 612 112			
INWESTOR: GMINA KOBIELE WIELKIE UL. REYMONTA 79; 97-500 KOBIELE WIELKIE			
ZADANIE: MODERNIZACJA SALI GIMNASTYCZNEJ PRZY SZKOLE PODSTAWOWEJ W KOBIELACH WIELKICH			
ADRES INWESTYCJI: DZ. NR EW. 490; OBRĘB 0010 KOBIELE WIELKIE; GM. KOBIELE WIELKIE; MIEJSCOWOŚĆ KOBIELE WIELKIE			
TYTUŁ RYSUNKU: RZUT OGÓLNY SALI GIMNASTYCZNEJ			NR RYSUNKU: 2
PROJEKTANT: MGR INŻ. ZDZISŁAW BARAŃSKI	NR UPRAWNIEŃ GP.IV.7342/196/93	PODPIS	SKALA: 1:100
ASYSTENT PROJEKTANTA: INŻ. BARTŁOMIEJ OLEJNIK	NR UPRAWNIEŃ –	PODPIS	DATA OPRACOWANIA: STYCZEŃ 2018