


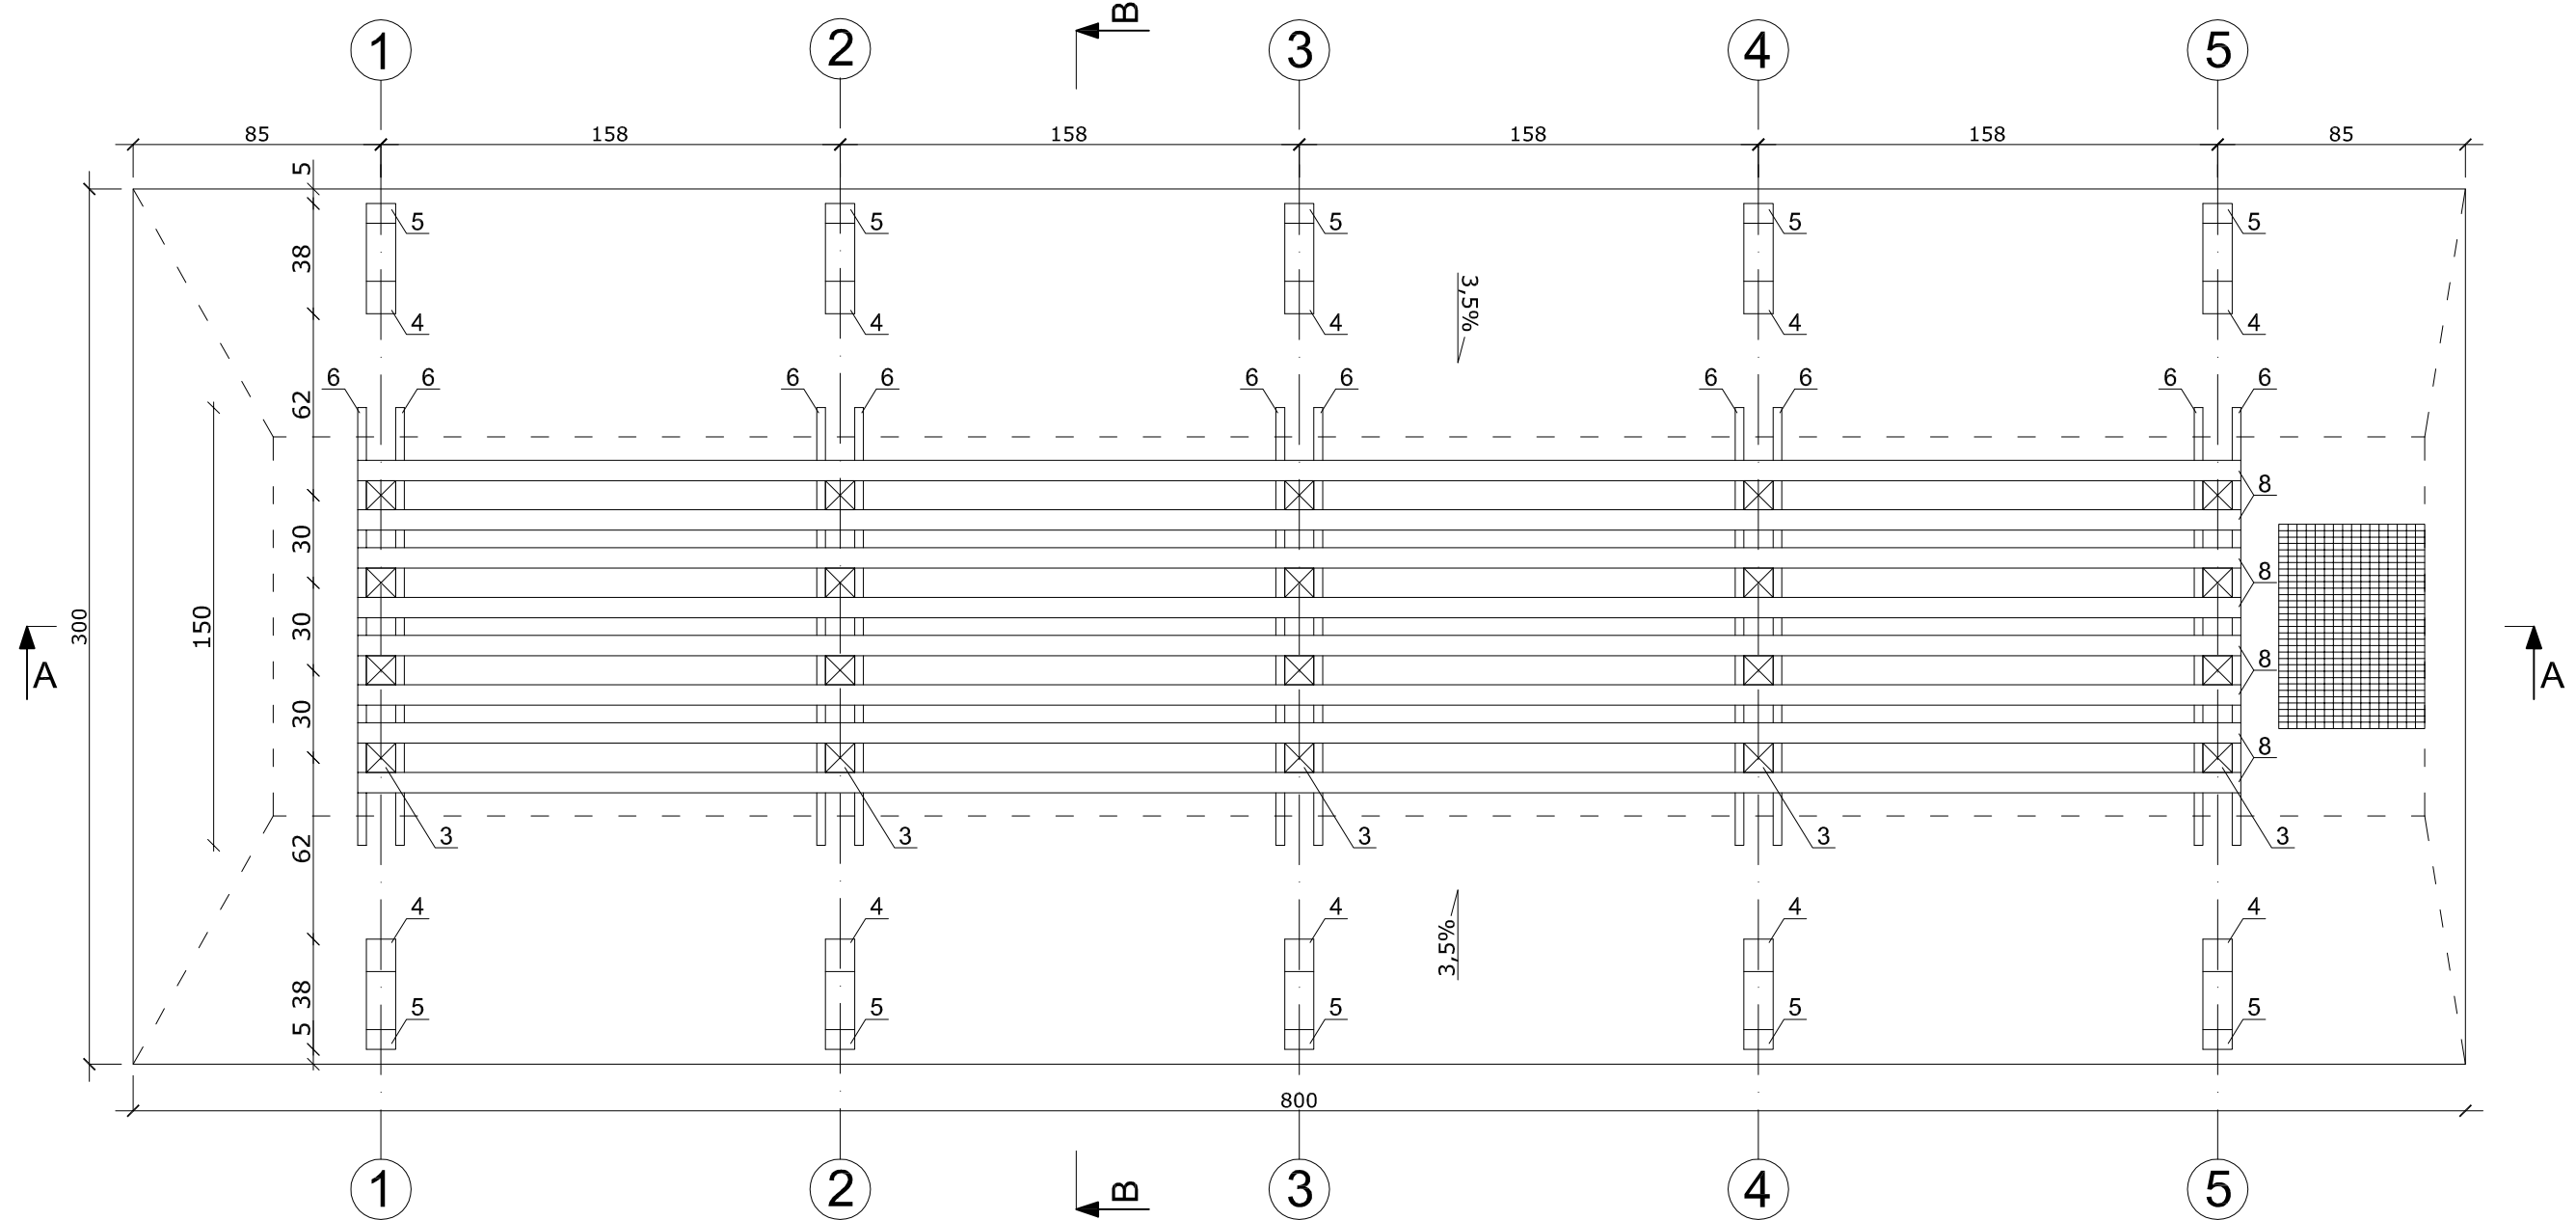

PRZEKRÓJ C-C



		JEDNOSTKA PROJEKTOWA: NADZORY, RZECZOZNAWSTWO, PROJEKTY Zdzisław Barański RADOMSKO, ul. Krańcowa 7 tel. 6824054, 601 612 112		
INWESTOR:		GMINA KOBIELE WIELKIE UL. REYMONTA 79; 97-524 KOBIELE WIELKIE		
ZADANIE:		BUDOWA TĘŻNI SOLANKOWEJ WRAZ NIEZBĘDNYMI INSTALACJAMI W MIEJSCOWOŚCI KOBIELE WIELKIE		
ADRES INWESTYCJI:		DZ. O NR EW. 43/10; OBREB 0010 KOBIELE WIELKIE; GMINA KOBIELE WIELKIE		
TYTUŁ RYSUNKU:		RZUT PRZYZIEMIA TĘŻNI (PRZEKRÓJ C-C)		NR RYSUNKU: 5
PROJEKTANT:	NR UPRAWNIEŃ	PODPIS	SKALA:	
MGR INŻ. ZDZISŁAW BARAŃSKI	GP.IV.7342(196)93 14/01/WL		1:25	
ASYSTENT PROJEKTANTA:	NR UPRAWNIEŃ	PODPIS	DATA OPRACOWANIA:	
INŻ. BARTŁOMIEJ OLEJNIK	-		MARZEC 2018	