



PRZEKRÓJ NORMALNY TYPOWY NA PROSTEJ Skala 1:50
od km 3+060,00 do km 4+591,44
z wyjątkiem skrzyżowań

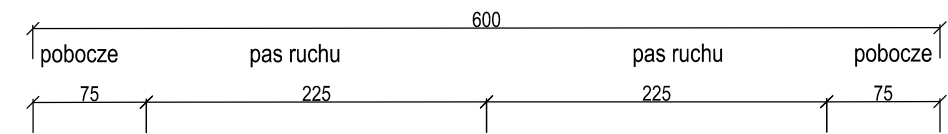


Poszerzenie (szer. zmienna)

warstwa ścieralna z bet. asf. AC 11S KR1 gr. 4 cm
geowłóknina wzmocniana włóknem szklanym szer. 1,0 mb
warstwa wiążąca z bet. asf. AC 16W KR1 gr. 5 cm
podbudowa z kruszywa łamanego 0/63 mm gr. 30cm
warstwa odsączająca z piasku gr. 10cm

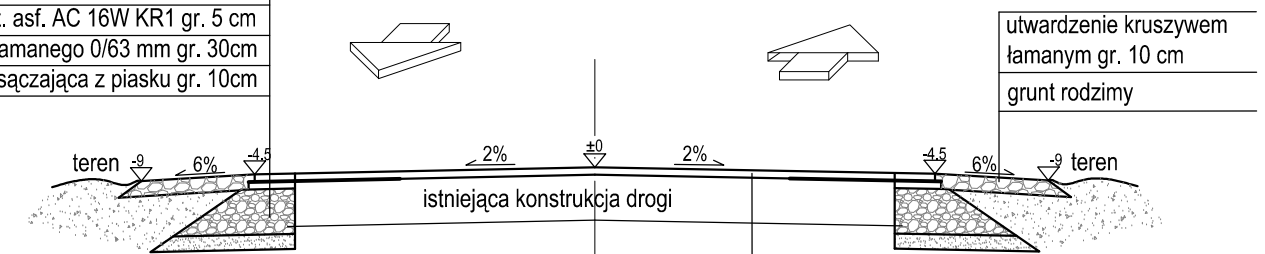


warstwa ścieralna z bet. asf. AC 11S KR1 gr. 4 cm
istniejąca konstrukcja drogi

PRZEKRÓJ NORMALNY TYPOWY NA PROSTEJ Skala 1:50
od km 0+000,00 do km 3+060,00
z wyjątkiem skrzyżowań

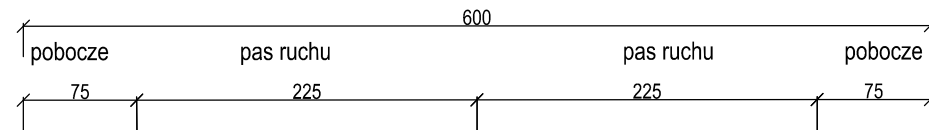

Poszerzenie (szer. zmienna)

warstwa ścieralna z bet. asf. AC 11S KR1 gr. 4 cm
warstwa wyrównawcza z bet. asf. AC 16W KR1 śr. gr. 5 cm
geowłóknina wzmocniana włóknem szklanym szer. 1,0 mb
warstwa wiążąca z bet. asf. AC 16W KR1 gr. 5 cm
podbudowa z kruszywa łamanego 0/63 mm gr. 30cm
warstwa odsączająca z piasku gr. 10cm

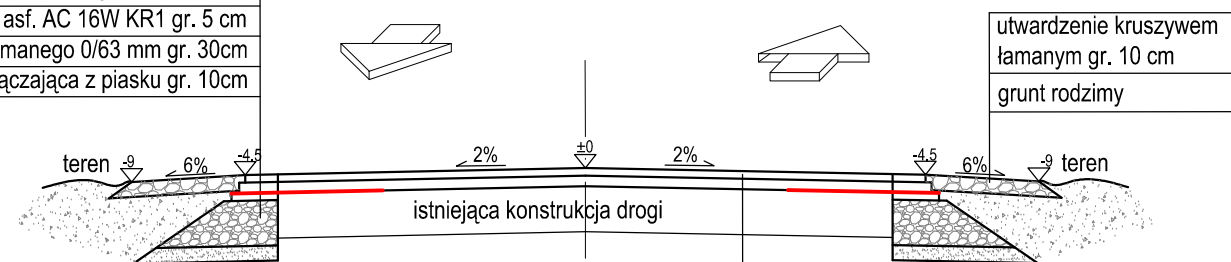

warstwa ścieralna z bet. asf. AC 11S KR1 gr. 4 cm
warstwa wyrównawcza z bet. asf. AC 16W KR1 śr. gr. 5 cm
istniejąca konstrukcja drogi

BIURO PROJEKTOWO-INWESTYCYJNE OMEGA S.C. M.ANDRYSIAK, D.KUCHARCZYK UL. I.KRASICKIEGO 2 RA tel/fax: 0(44)738-12-01, e-mail: omega.biuro@interia.pl, www.o-mega.pl			
OBIEKT	Przebudowa drogi gminnej Kobiełe Małe – Łowicz, gmina Kobiełe Wiel		
ADRES INWESTYCJI:	Droga gminna Kobiełe Małe – Łowicz, gmina Kobiełe Wielkie dz. nr 274 obręb 0011 Łowicz; nr 68/1 obręb 0015 Przyborów nr 250, 64, 63 obręb 0008 Karsy; nr 921 obręb 0009 Kobiełe Małe		
INWESTOR:	GMINA KOBIEŁE WIELKIE UL. REYMONTA 79, 97-524 KOBIEŁE WIELKIE		
TEMAT:	PRZEBUDOWA DROGI KOBIEŁE MAŁE – ŁOWICZ, GM KOBIEŁE WIELKIE		
ETAP OPRACOWANIA:	PROJEKT	BRANŻA:	DROGOWA
AUTORZY OPRACOWANIA:	IMIĘ I NAZWISKO :	NR UPRAWNIENI:	PODPIS:
Projektant: spec. drogowy	mgr inż. MONIKA ANDRYSIAK	LOD/0842/POOD/07	
Sprawdzający: spec. drogowy	inż. DARIUSZ KUCHARCZYK	LOD/0843/POOD/08	
NAZWA RYSUNKU:		SKALA:	NUMER RYSUNKU:
PRZEKROJE NORMALNE		1:50	D-1
			MAJ 20