


Szczegół łączenia warstw konstrukcyjnych
projektowanej nawierzchni z istniejącą
nawierzchnią bitumiczną innych dróg
skala 1:20

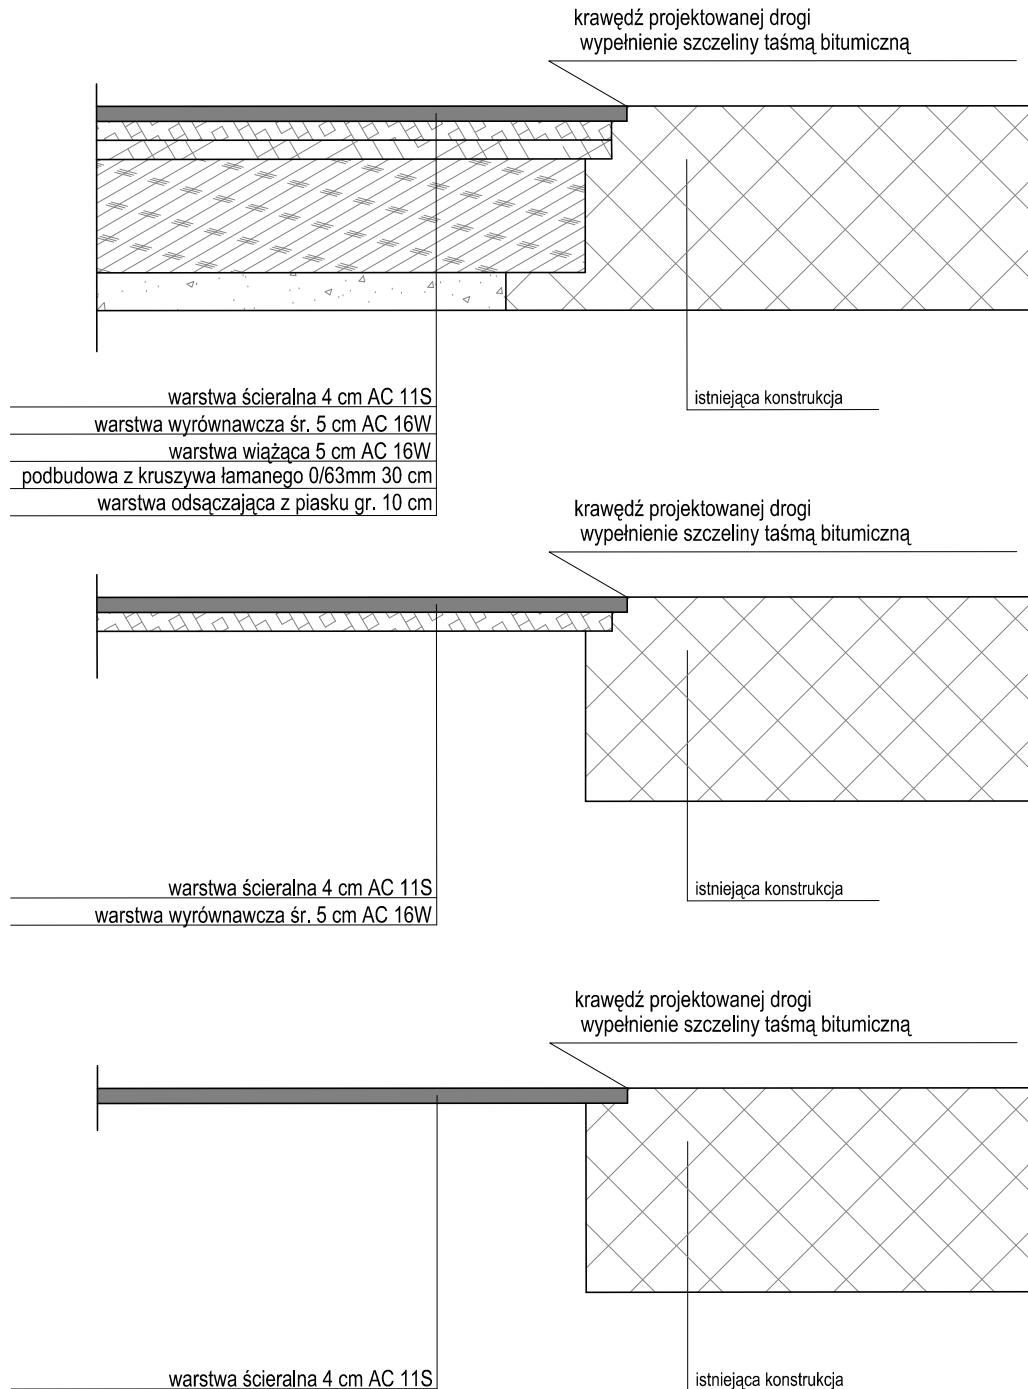

BIURO PROJEKTOWO-INWESTYCYJNE OMEGA S.C. M.ANDRYSIAK, D.KUCHARCZYK UL. I.KRASICKIEGO 2 RADOMSKO tel/fax: 0(44)738-12-01 , e-mail: omega.biuro@interia.pl, www.o-mega.pl			
OBIEKT	Przebudowa drogi gminnej Kobiele Małe – Łowicz, gmina Kobiele Wielkie		
ADRES INWESTYCJI:	Droga gminna Kobiele Małe – Łowicz, gmina Kobiele Wielkie dz. nr 274 obręb 0011 Łowicz; nr 68/1 obręb 0015 Przyborów nr 250, 64, 63 obręb 0008 Karsy; nr 921 obręb 0009 Kobiele Małe		
INWESTOR:	GMINA KOBIELE WIELKIE UL. REYMONTA 79, 97-524 KOBIELE WIELKIE		
TEMAT:	PRZEBUDOWA DROGI KOBIELE MAŁE – ŁOWICZ, GM KOBIELE WIELKIE		
ETAP OPRACOWANIA:	PROJEKT	BRANŻA:	DROGOWA
AUTORZY OPRACOWANIA:	IMIĘ I NAZWISKO :	NR UPRAWNIENI:	PODPIS:
Projektant: spec. drogowa	mgr inż. MONIKA ANDRYSIAK	LOD/0842/POOD/07	
Sprawdzający: spec. drogowa	inż. DARIUSZ KUCHARCZYK	LOD/0843/POOD/08	
NAZWA RYSUNKU:		SKALA:	NUMER RYSUNKU:
SZCZEGÓŁY POŁĄCZEŃ WARSTW		1:50	D-2
			DATA:
			MAJ 2014