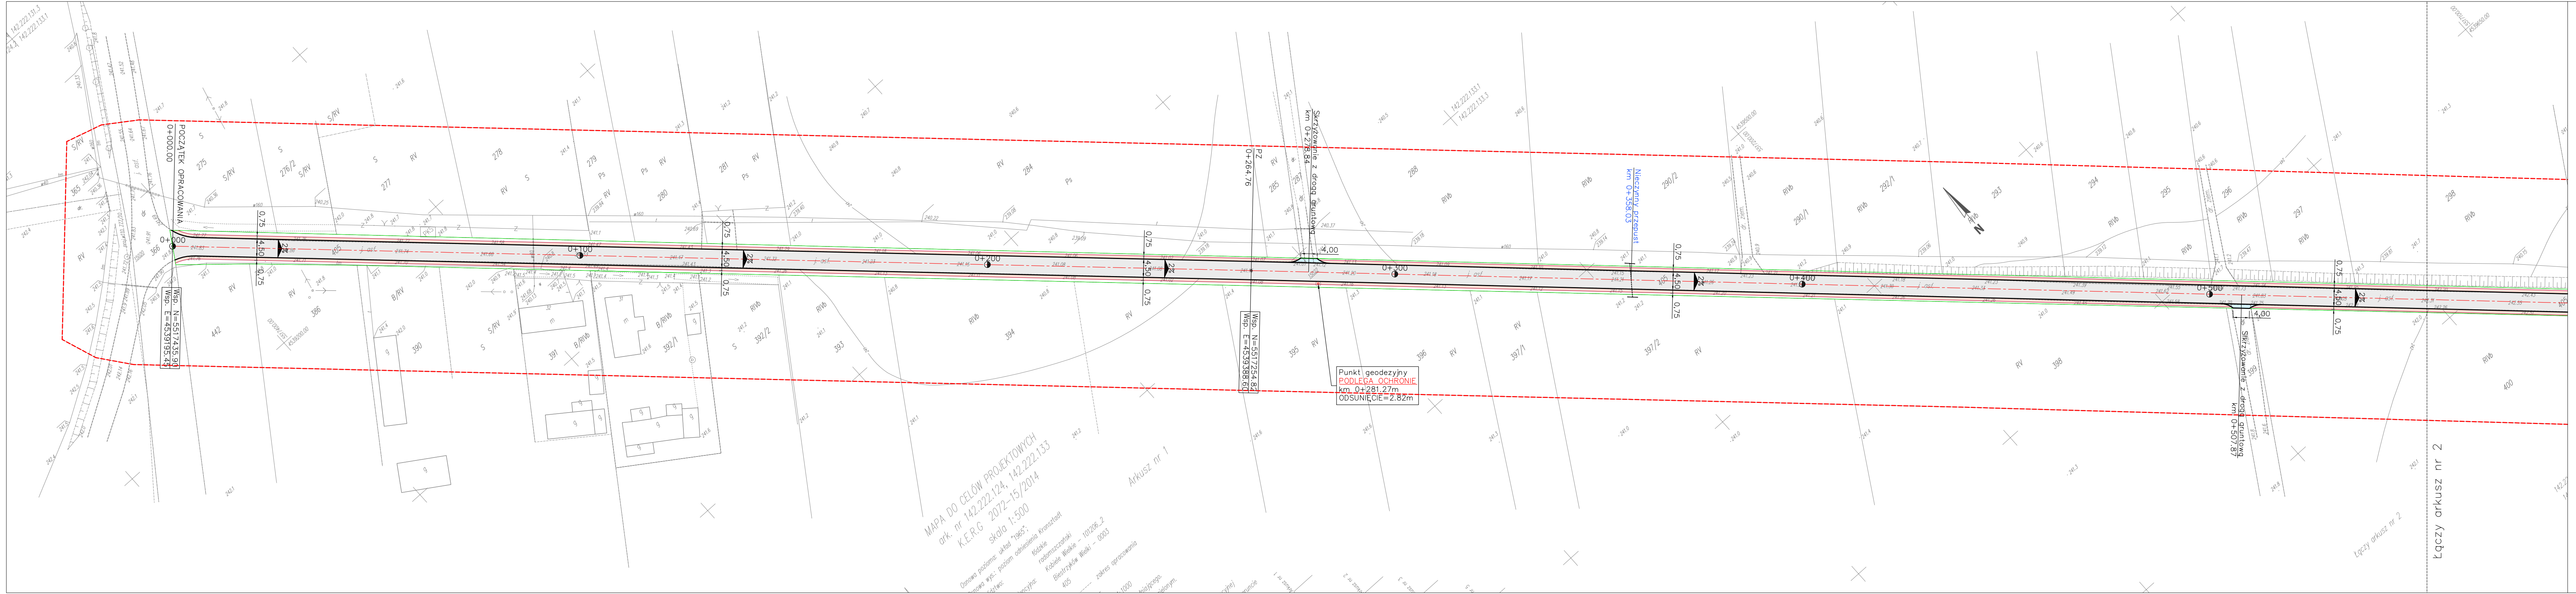
POCZĄTEK OPRACOWANIA
0+000.00
Wsp. N=5517435.90
Wsp. E=4539195.45
0+000
0+100
0+200
0+300
0+400
0+500
0,75
4,50
0,75
2%
4,00
PZ
0+264.76
Skrzyżowanie z drogą gruntową
km 0+278.84
Wsp. N=5517254.82
Wsp. E=4539388.60
Punkt geodezyjny
PODLEGA OCHRONIE
km 0+281.27m
ODSUNIĘCIE=2.82m
Nieczynny przepust
km 0+358.03
Skrzyżowanie z drogą gruntową
km 0+507.87
Łączy arkusz nr 2
Arkusz nr 1
N
MAPA DO CELÓW PROJEKTOWYCH
ark. nr 142.222.124, 142.222.133
K.E.R.G 2072-15/2014
skala 1:500
Osnowa pozioma: układ "1965";
Osnowa wys.: poziom odniesienia Kronsztadt
łódzkie
radomszczański
Kobiele Wielkie – 101206_2
Biestrzyków Wielki – 0003
405
zakres opracowania
j. asf.
405

Legenda

- ▨ Jezdnia – nawierzchnia bitumiczna
- 🟦 Skrzyżowania z drogami gruntowymi
- 🟥 Pobocze utwardzone tłuczniem
- Istniejący przepust do oczyszczenia
- Przepust z rur betonowych ø1000
- Istniejące rowy do oczyszczenia
- Krawędź jezdni
- Krawędź pobocza
- Granica działki
- Zakres opracowania

JEDNOSTKA PROJEKTOWA:
Firma POZIOM, Eugeniusz Mądry
97–500 RADOMSKO, UL. STARA DROGA 90

INWESTOR:
GMINA KOBIELE WIELKI
97–524 KOBIELE WIELKIE, UL. REYMONTA 79

ZADANIE:
BUDOWA DROGI GMINNEJ BIESTRZYKÓW WIELKI – BIESTRZYKÓW MAŁY, GMINA KOBIELE WIELKIE, NA DZIAŁKACH EWIDENCYJNYCH: 405 OBRĘB BIESTRZYKÓW WIELKI: 137, 170, 501 OBRĘB BIESTRZYKÓW MAŁY

STADIUM: PROJEKT BUDOWLANY

BRANŻA: DROGOWA

OBIEKT: DROGA GMINNA BIESTRZYKÓW WIELKI – BIESTRZYKÓW MAŁY

TYTUŁ RYSUNKU:
PLAN SYTUACYJNY

PROJEKTOWAŁ: MGR INŻ. ZDZISŁAW BARAŃSKI	NR UPRAWNIEŃ	PODPIS	RYSUNEK NR: 2/1
SPRAWDZIŁ: MGR INŻ. JAROSŁAW ZYZIK	NR UPRAWNIEŃ	PODPIS	SKALA: 1:500
OPRACOWAŁ: MGR INŻ. SYLWESTER MĄDRY	NR UPRAWNIEŃ	PODPIS	DATA: GRUDZIEŃ 2014