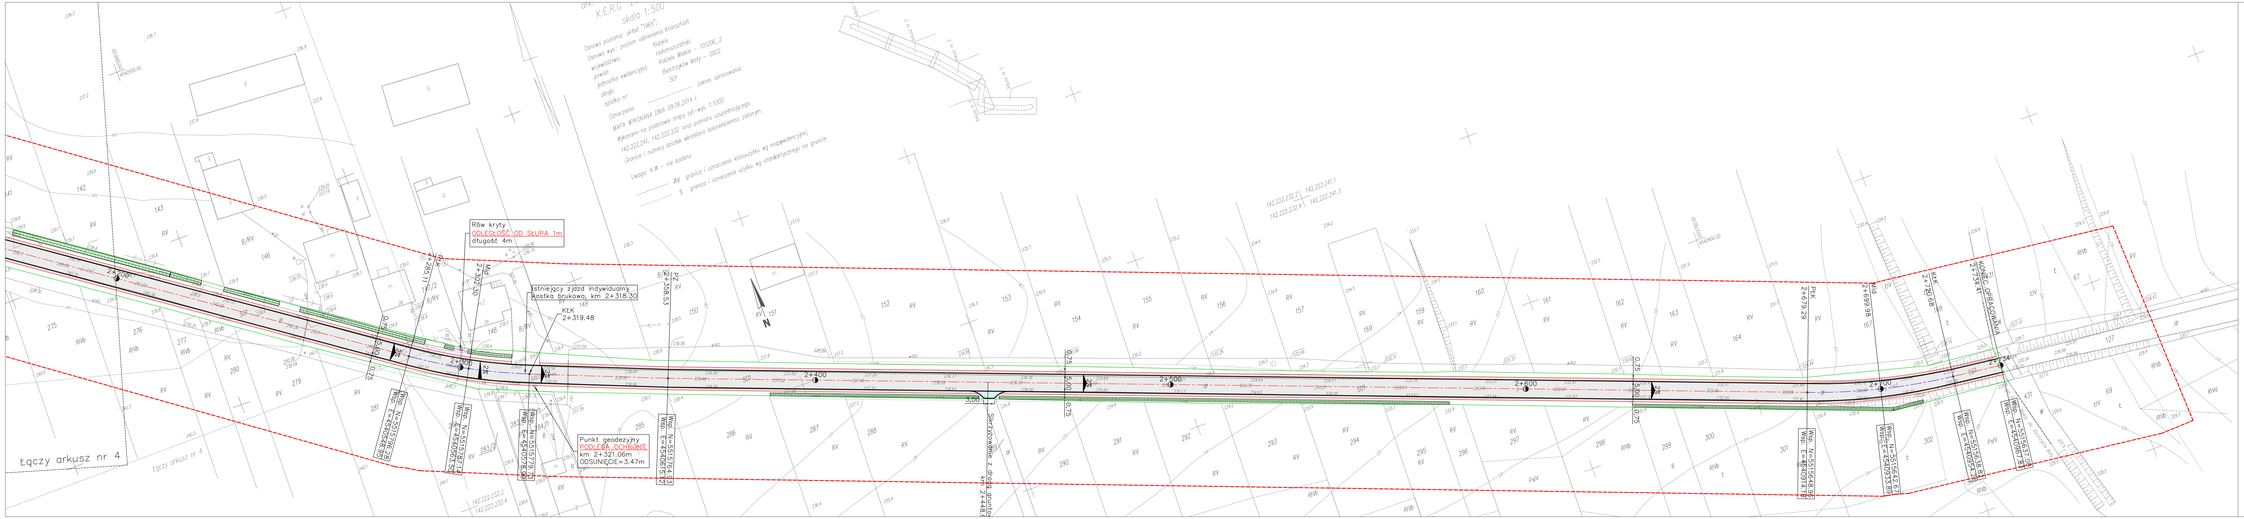

Legenda

- Jezdnia – nawierzchnia bitumiczna
- Skrzyżowanie z drogą gruntową
- Pobocze utwardzone tłuczniem
- Istniejący przepust do oczyszczenia
- Przepust z rur betonowych #1000
- Istniejące rowy do oczyszczenia
- Krawędź jezdni
- Krawędź pobocza
- Granica działki
- Zakres opracowania

JEDNOSTKA PROJEKTOWA:	Firma POZIOM, Eugeniusz Mądry 97-500 RADOMSKO, UL. STARA DROGA 90
INWESTOR:	GMINA KOBIELE WIELKI 97-524 KOBIELE WIELKIE, UL. REYMONTA 79
ZADANIE:	BUDOWA DROGI GMINNEJ BIESTRZYKÓW WIELKI – BIESTRZYKÓW MAŁY, GMINA KOBIELE WIELKIE, NA DZIAŁKACH EWIDENCYJNYCH: 405 OBRĘB BIESTRZYKÓW WIELKI: 137, 170, 501 OBRĘB BIESTRZYKÓW MAŁY
STADIUM:	PROJEKT BUDOWLANY
BRANŻA:	DROGOWA
OBIEKT:	DROGA GMINNA BIESTRZYKÓW WIELKI – BIESTRZYKÓW MAŁY
TYTUŁ RYSUNKU:	PLAN SYTUACYJNY

PROJEKTOWAŁ: MGR INŻ. ZDZISŁAW BARAŃSKI	NR UPRAWNIEŃ:	PODPIS:	RYSUNEK NR: 2/5
SPRAWDZIŁ: MGR INŻ. JAROSŁAW ZYŻIK	NR UPRAWNIEŃ:	PODPIS:	SKALA: 1:500
OPRACOWAŁ: MGR INŻ. SYLWESTER MĄDRY	NR UPRAWNIEŃ:	PODPIS:	DATA: GRUDZIEŃ 2014