


Przekrój typowy
Przekrój z poszerzeniem

SZEROKOŚĆ 4,50m wg Planu sytuacyjnego
Skala 1:50

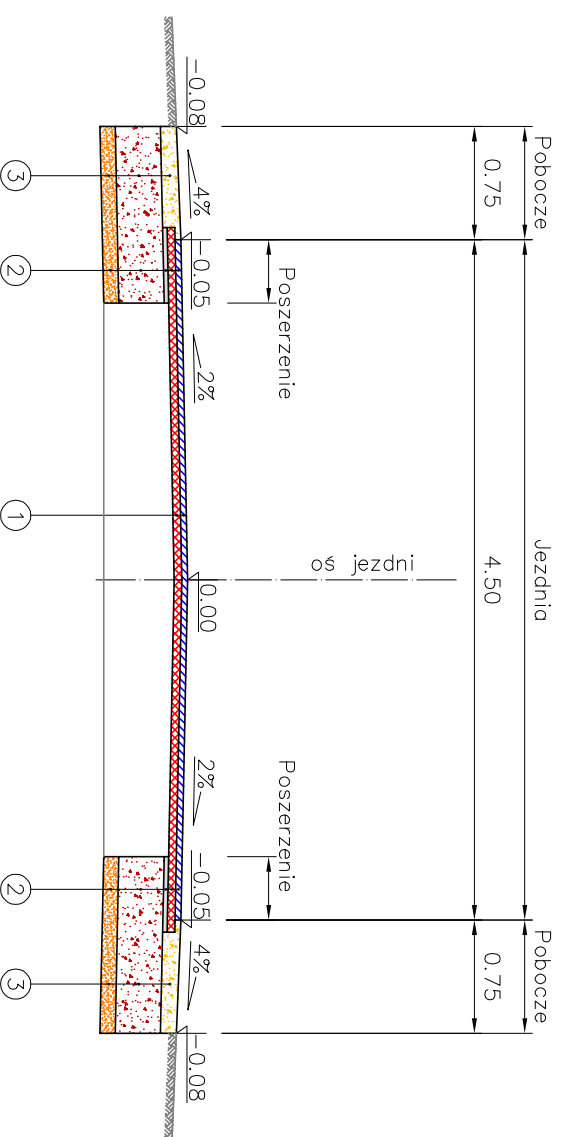


①	4cm	warstwa ścierdalna z betonu asfaltowego
	5cm	warstwa wyrównawcza z betonu asfaltowego
	frezowanie istniejącej nawierzchni – 3cm	

②	4cm	warstwa ścierdalna z betonu asfaltowego
	5cm	warstwa wyrównawcza z betonu asfaltowego
	3cm	warstwa wyrównawcza z betonu asfaltowego
	30cm	kruszywo tamane 0/63mm, stob. mechanicznie
	10cm	podsyпка z pospółki

③	10cm	kruszywo tamane 0/31.5mm, stob. mechanicznie
	30cm	kruszywo tamane 0/63mm, stob. mechanicznie
	10cm	podsyпка z pospółki

Przekrój typowy
Przekrój z poszerzeniem

SZEROKOŚĆ 5,00m wg Planu sytuacyjnego
Skala 1:50

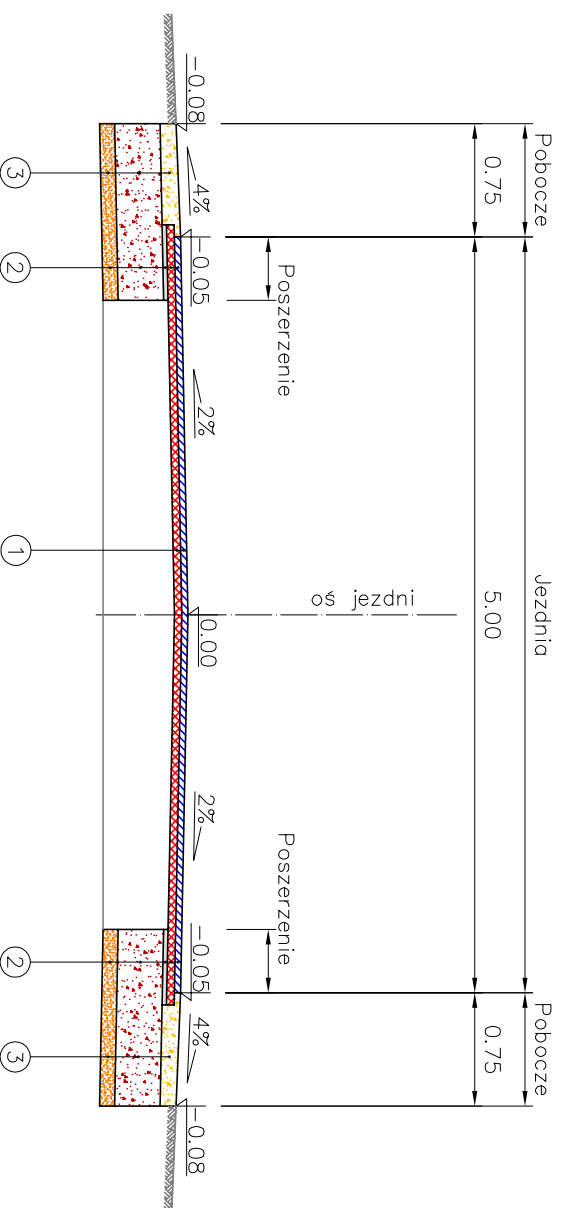

JEDNOSTKA PROJEKTOWA:	Firma POZIOM, Eugeniusz Mgdy 97-500 RADOWSKO, UL. STARA DROGA 90		
INWESTOR:	GMINA KOBIELE WIELKI 97-524 KOBIELE WIELKIE, UL. REYMONTA 79		
ZADANIE:	BUDOWA DRUGI GMINNEJ BIESTRZYKÓW WIELKI – BIESTRZYKÓW MAŁY, GMINA KOBIELE WIELKIE, NA DZIAŁKACH EWIDENCYJNYCH: 405 OBRĘB BIESTRZYKÓW WIELKI: 137, 170, 501 OBRĘB BIESTRZYKÓW MAŁY		
STADIUM:	PROJEKT BUDOWLANY		
BRANŻA:	DROGOWA		
OBIEKT:	DROGA GMINNA BIESTRZYKÓW WIELKI – BIESTRZYKÓW MAŁY		
TYTUŁ RYSUNKU:	PRZEKROJE POPRZECZNE		
PROJEKTOWAŁ:	NR UPRAWIENI	PODPIS	RYSUNEK NR:
MGR INŻ. ZDZISŁAW BARAŃSKI			4
SPRAWDZIŁ:	NR UPRAWIENI	PODPIS	SKALA:
MGR INŻ. JAROSŁAW ZYZIK			1:50
OPRACOWAŁ:	NR UPRAWIENI	PODPIS	DATA:
MGR INŻ. SYLWESTER MAŁY			GRUDZIEŃ 2014