



PRZEKRÓJ 1-1 1:50

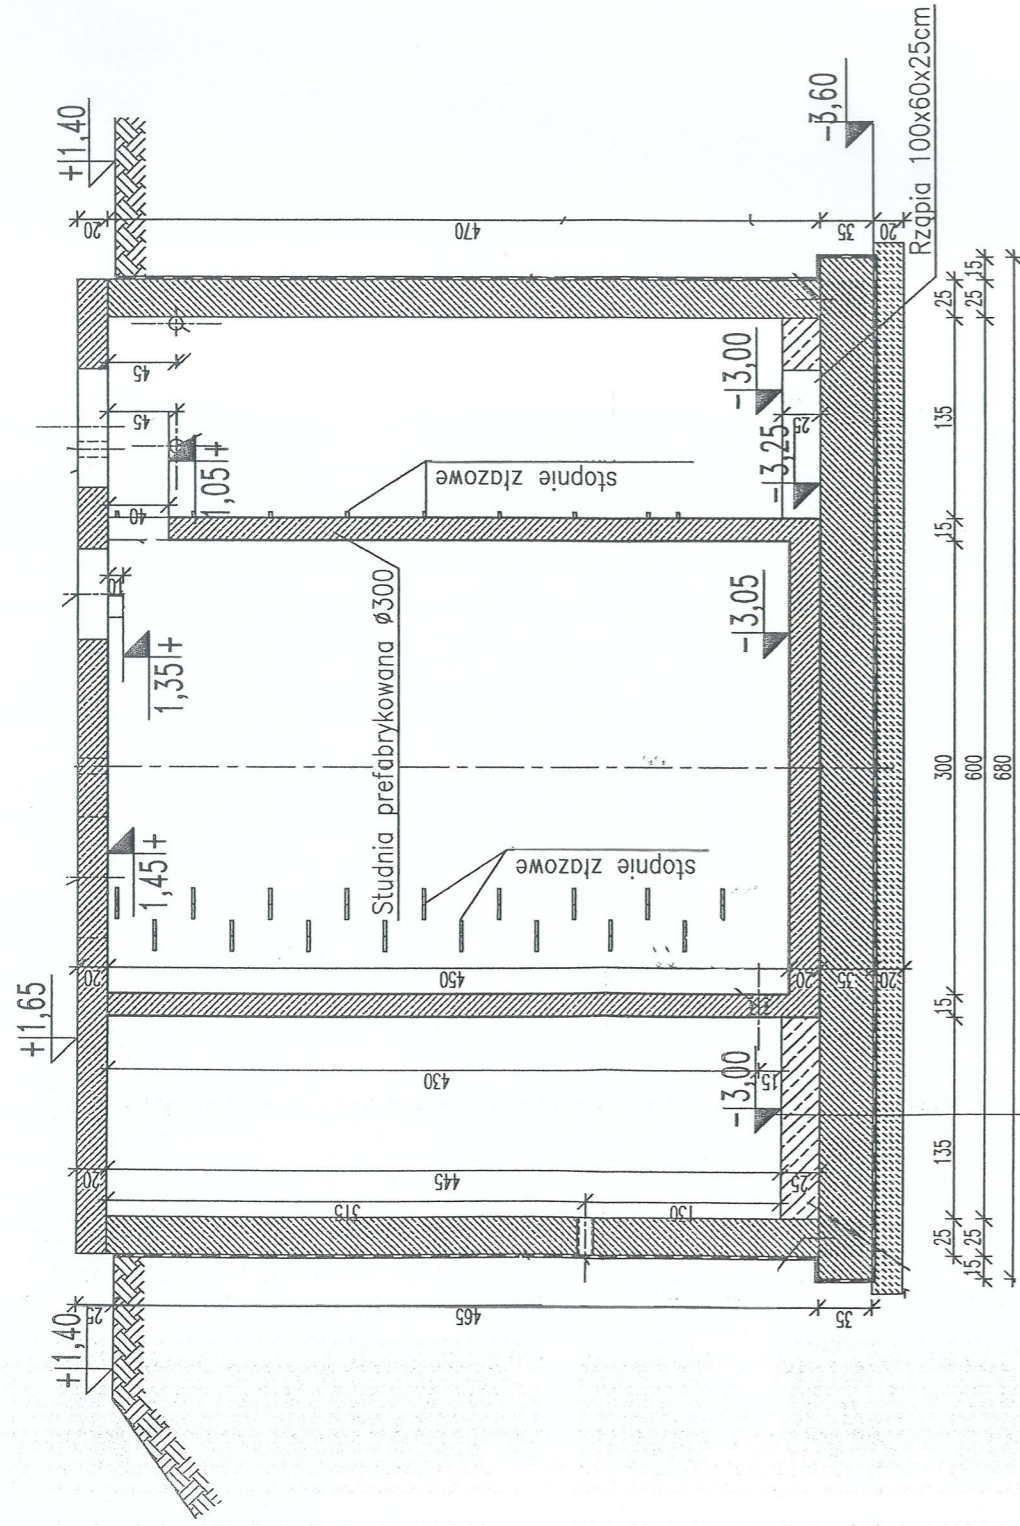

RZUT ZBIORNIKA OSADU NADMIERNEGO 1:50

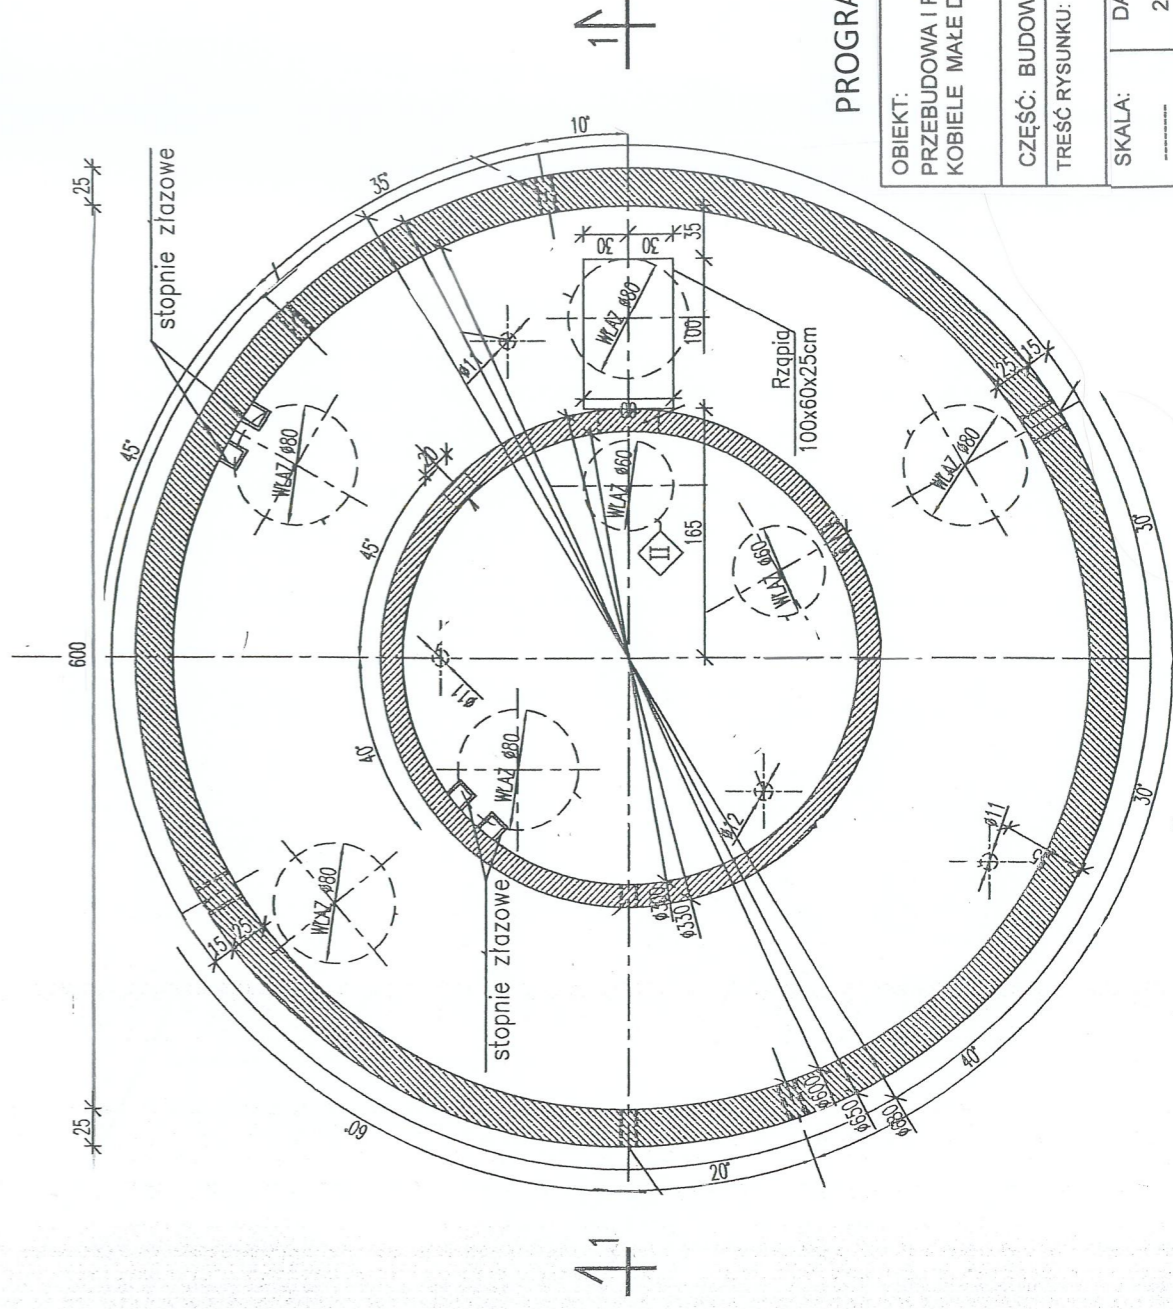

PROGRAM FUNKCJONALNO UŻYTKOWY

OBIEKT: PRZEBUDOWA I ROZBUDOWA OCZYSZCZALNI ŚCIEKÓW W M-CI KOBIELE MAŁE DZ. NR 231 / 2 , 232 / 2 GMINA KOBIELE WIELKIE	
CZĘŚĆ: BUDOWLANA - SCHEMATY OBIEKTÓW BUDOWLANYCH TREŚĆ RYSUNKU: ZBIORNIK OSADU NADMIERNEGO	
SKALA:	RYСУNEK NR:
DATA: 26.03.2021	2.7.