
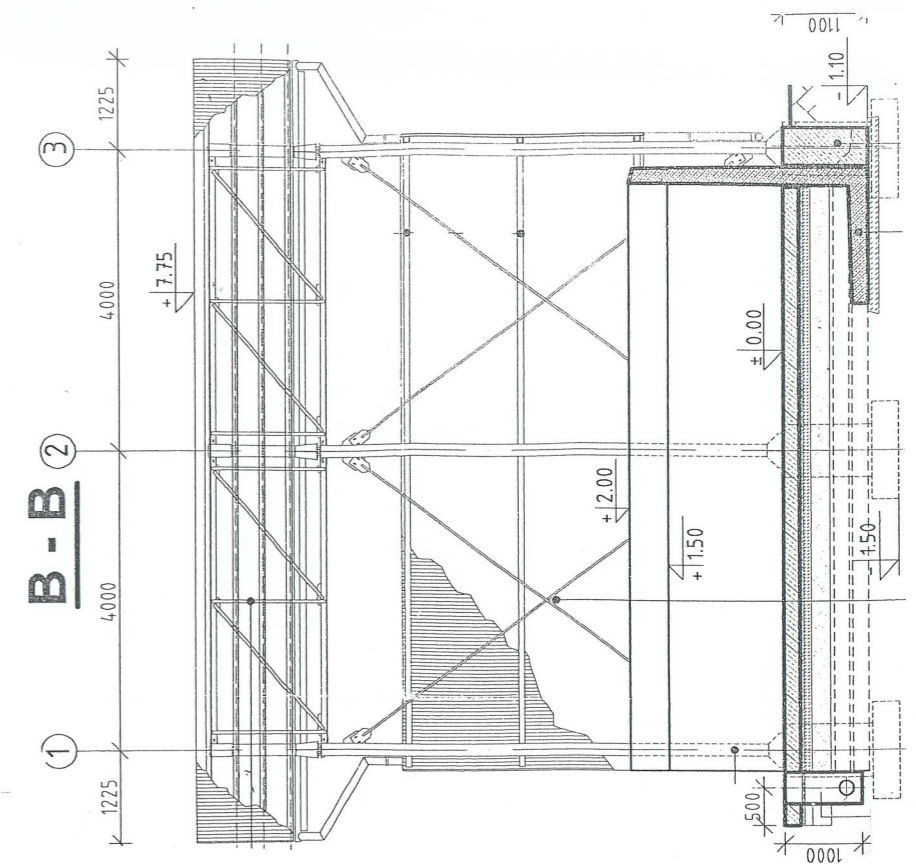


RZUT POZIOMY

SKALA 1:100

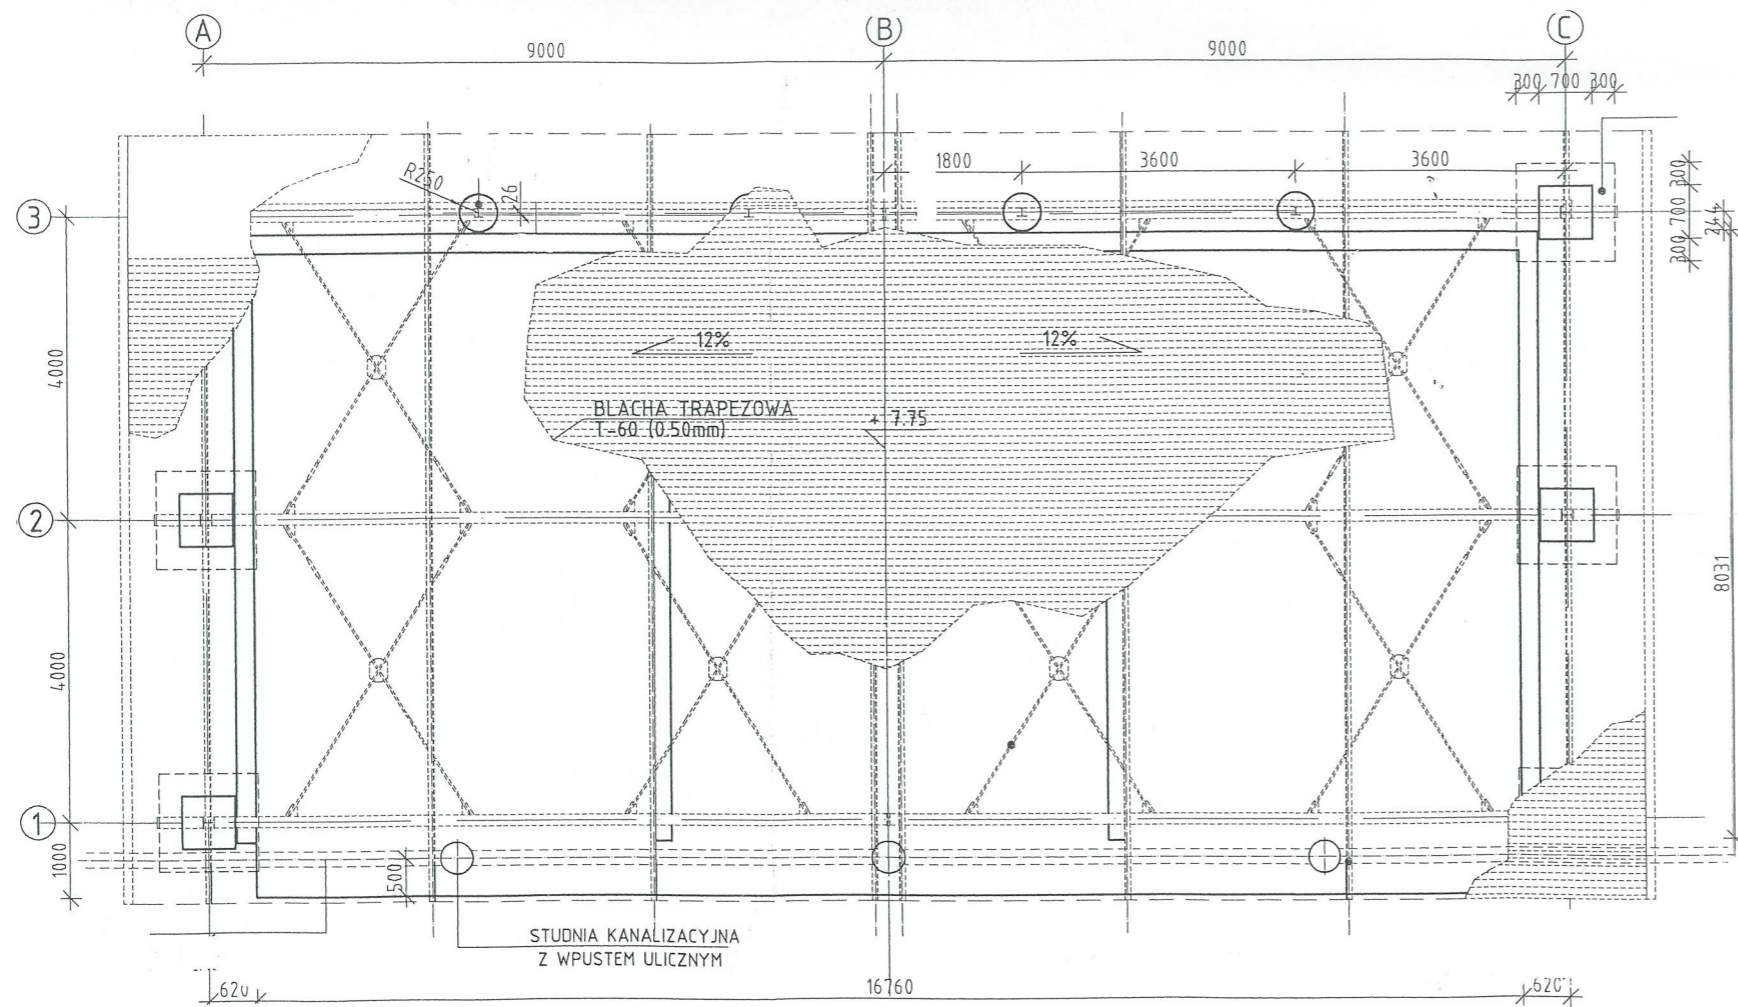

PROGRAM FUNKCJONALNO UŻYTKOWY

OBIEKT:
PRZEBUDOWA I ROZBUDOWA OCZYSZCZALNI ŚCIEKÓW W M-CI
KOBIELE MAŁE DZ. NR 231 / 2 , 232 / 2 GMINA KOBIELE WIELKIE

CZĘŚĆ: BUDOWLANA - SCHEMATY OBIEKTÓW BUDOWLANYCH

TREŚĆ RYSUNKU: ZADASZENIE SKŁADOWISKA OSADÓW

SKALA: -----	DATA: 26.03.2021	RYSUNEK NR: 2.8.
-----------------	---------------------	---------------------