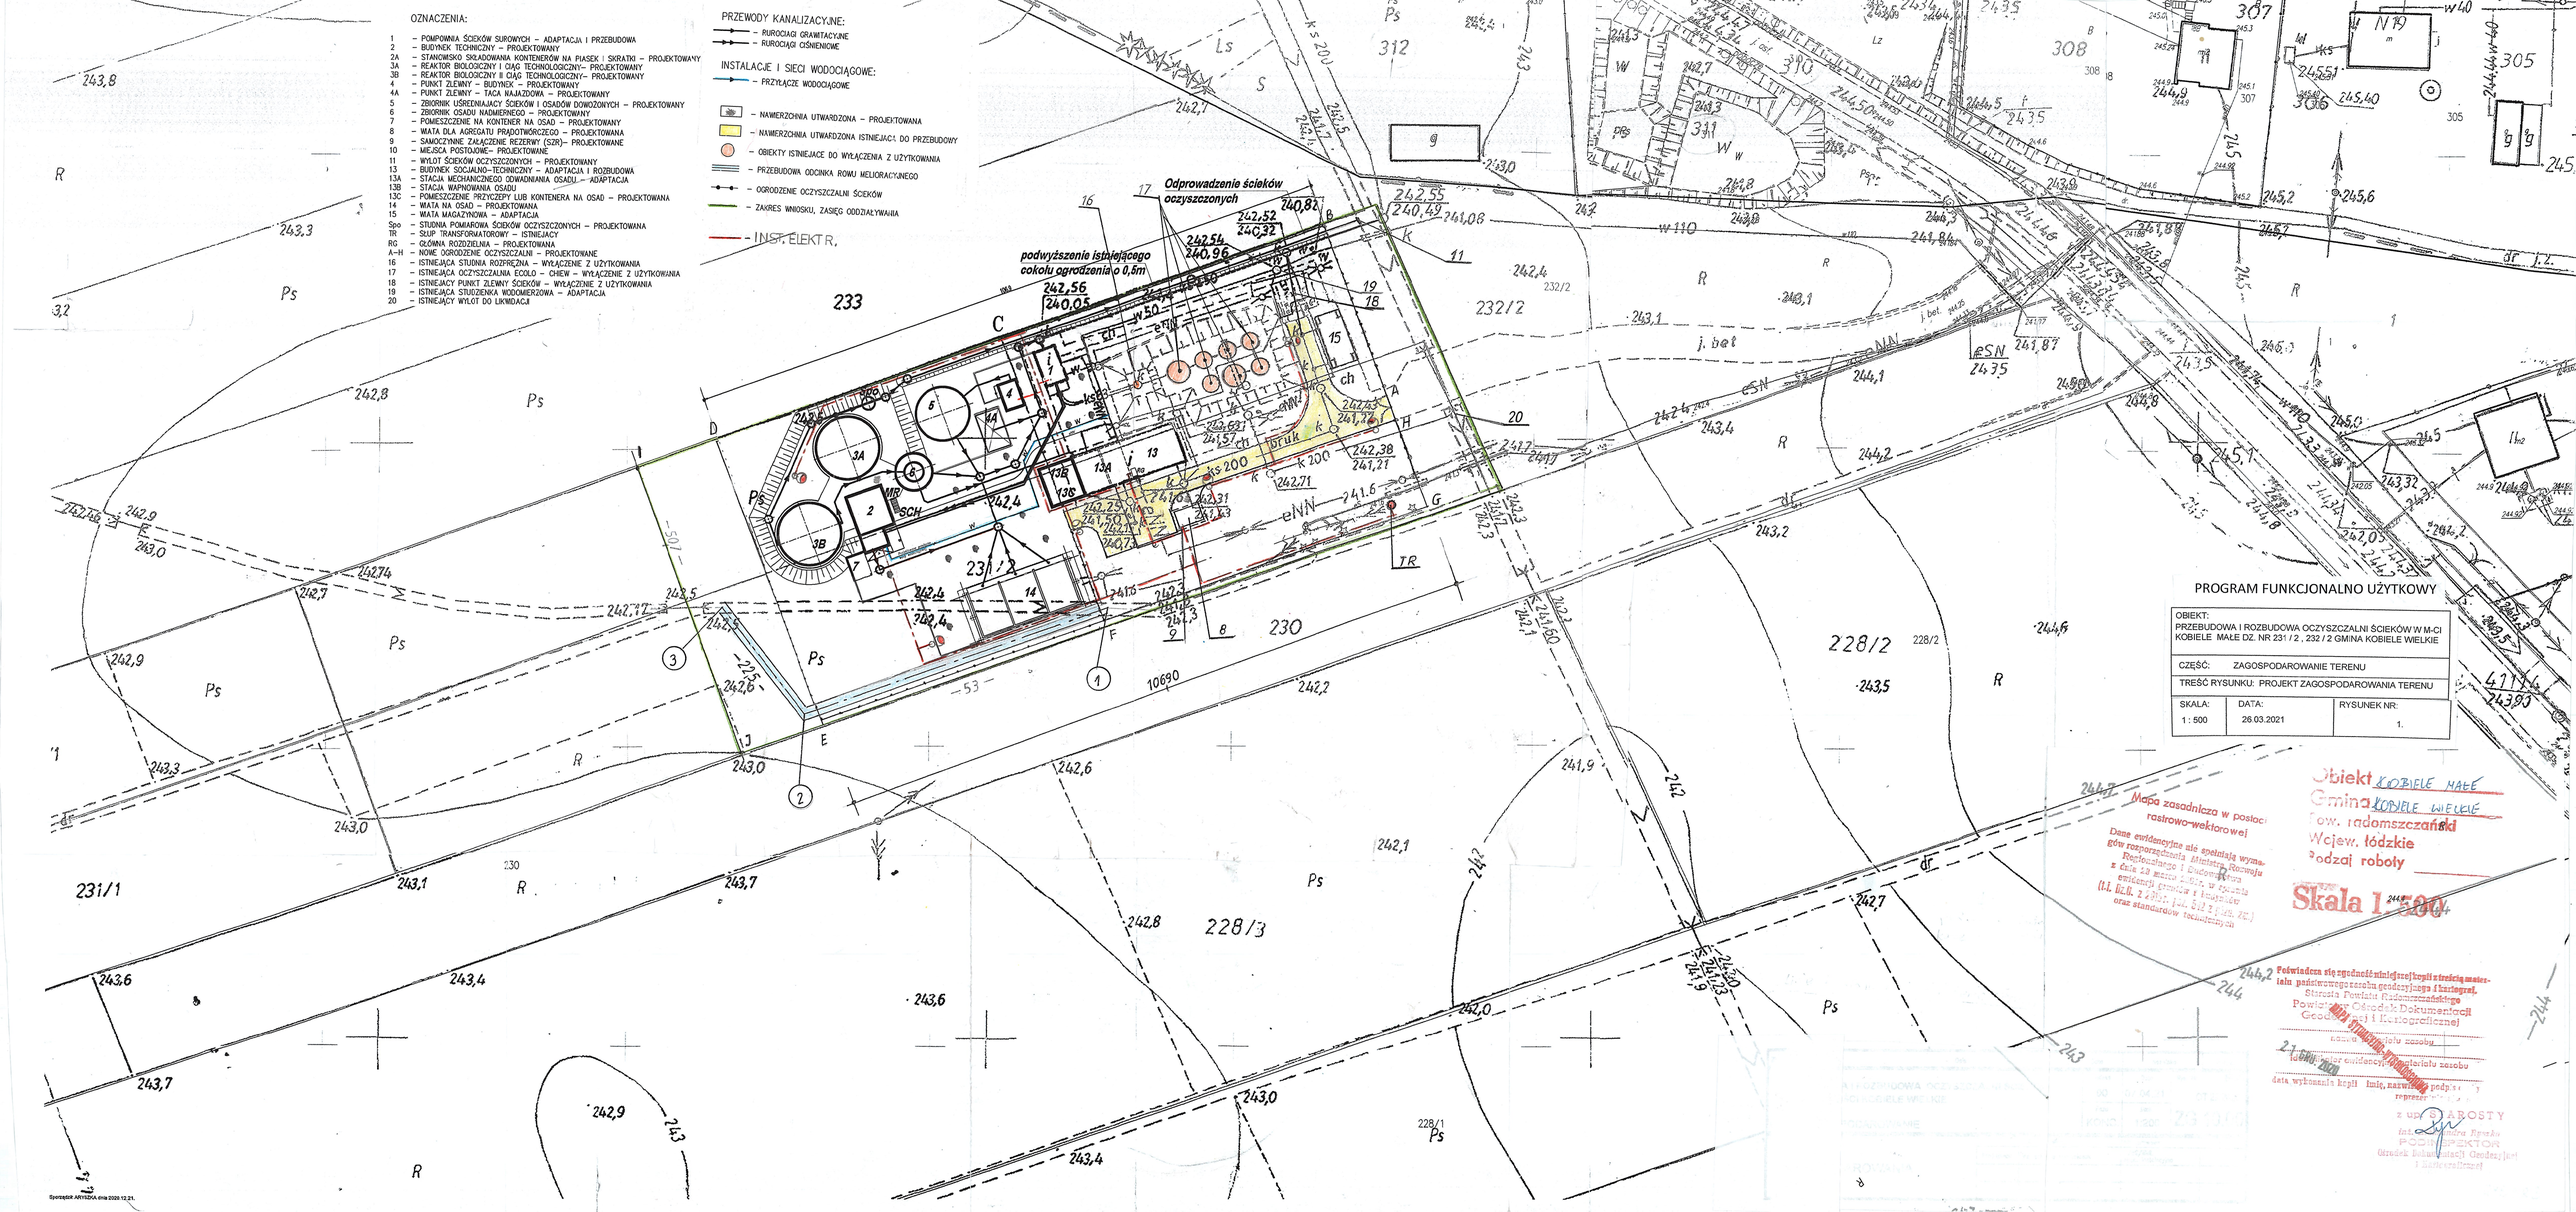
OZNACZENIA:
1 – POMPOWNIA ŚCIEKÓW SUROWYCH – ADAPTACJA I PRZEBUDOWA
2 – BUDYNEK TECHNICZNY – PROJEKTOWANY
2A – STANOWISKO SKŁADOWANIA KONTENERÓW NA PIASEK I SKRATKI – PROJEKTOWANY
3A – REAKTOR BIOLOGICZNY I CIĄG TECHNOLOGICZNY– PROJEKTOWANY
3B – REAKTOR BIOLOGICZNY II CIĄG TECHNOLOGICZNY– PROJEKTOWANY
4 – PUNKT ZLEWNY – BUDYNEK – PROJEKTOWANY
4A – PUNKT ZLEWNY – TACA NAJAZDOWA – PROJEKTOWANY
5 – ZBIORNIK UŚREDNIAJĄCY ŚCIEKÓW I OSADÓW DOWOŻONYCH – PROJEKTOWANY
6 – ZBIORNIK OSADU NADMIERNEGO – PROJEKTOWANY
7 – POMIESZCZENIE NA KONTENER NA OSAD – PROJEKTOWANY
8 – WATA DLA AGREGATU PRĄDOTWÓRCZEGO – PROJEKTOWANA
9 – SAMOCZYNNE ZAŁĄCZENIE REZERWY (SZR)– PROJEKTOWANE
10 – MIEJSCA POSTOJOWE– PROJEKTOWANE
11 – WYLOT ŚCIEKÓW OCZYSZCZONYCH – PROJEKTOWANY
13 – BUDYNEK SOCJALNO–TECHNICZNY – ADAPTACJA I ROZBUDOWA
13A – STACJA MECHANICZNEGO ODWADNIANIA OSADU – ADAPTACJA
13B – STACJA WAPNOWANIA OSADU
13C – POMIESZCZENIE PRZYCZEPY LUB KONTENERA NA OSAD – PROJEKTOWANA
14 – WATA NA OSAD – PROJEKTOWANA
15 – WATA MAGAZYNOWA – ADAPTACJA
Spo – STUDNIA POMIAROWA ŚCIEKÓW OCZYSZCZONYCH – PROJEKTOWANA
TR – SŁUP TRANSFORMATOROWY – ISTNIEJĄCY
RG – GŁÓWNA ROZDZIELNIA – PROJEKTOWANA
A–H – NOWE OGRODZENIE OCZYSZCZALNI – PROJEKTOWANE
16 – ISTNIEJĄCA STUDNIA ROZPRĘŻNIA – WYŁĄCZENIE Z UŻYTKOWANIA
17 – ISTNIEJĄCA OCZYSZCZALNIA ECOLO – CHEW – WYŁĄCZENIE Z UŻYTKOWANIA
18 – ISTNIEJĄCY PUNKT ZLEWNY ŚCIEKÓW – WYŁĄCZENIE Z UŻYTKOWANIA
19 – ISTNIEJĄCA STUDZIENKA WODOMIERZOWA – ADAPTACJA
20 – ISTNIEJĄCY WYLOT DO LIKWIDACJI
PRZEWODY KANALIZACYJNE:
– RUROCIĄGI GRAWITACYJNE
– RUROCIĄGI CIŚNIENIOWE
INSTALACJE I SIECI WODOCIĄGOWE:
– PRZYŁĄCZE WODOCIĄGOWE
– NAWIERZCHNIA UTWARDZONA – PROJEKTOWANA
– NAWIERZCHNIA UTWARDZONA ISTNIEJĄCA DO PRZEBUDOWY
– OBIEKTY ISTNIEJĄCE DO WYŁĄCZENIA Z UŻYTKOWANIA
– PRZEBUDOWA ODCINKA ROWU MELIORACYJNEGO
– OGRODZENIE OCZYSZCZALNI ŚCIEKÓW
– ZAKRES WNIOSKU, ZASIĘG ODDZIAŁYWANIA
– INSTALACJA ELEKTRYCZNA
Odprowadzenie ścieków oczyszczonych
podwyższenie istniejącego cokołu ogrodzenia o 0,5m
PROGRAM FUNKCJONALNO UŻYTKOWY
OBIEKT:
PRZEBUDOWA I ROZBUDOWA OCZYSZCZALNI ŚCIEKÓW W M-CI KOBIELE MAŁE DZ. NR 231 / 2 , 232 / 2 GMINA KOBIELE WIELKIE
CZĘŚĆ: ZAGOSPODAROWANIE TERENU
TREŚĆ RYSUNKU: PROJEKT ZAGOSPODAROWANIA TERENU
SKALA: 1 : 500
DATA: 26.03.2021
RYSUNEK NR: 1.
Obiekt KOBIELE MAŁE
Gmina KOBIELE WIELKIE
pow. radomszczański
Wojew. łódzkie
Podział roboty
Skala 1:500
Mapa zasadnicza w postaci rastrowo-wektorowej
Dane ewidencyjne nie spełniają wymagań rozporządzenia Ministra Rozwoju Rozporządzenie z dnia 18 sierpnia 2020 r. w sprawie ewidencji gruntów i budynków (t.j. Dz.U. z 2020 r. poz. 2129 oraz standardów technicznych
Poświadcza się zgodność niniejszej kopii z treścią materiału państwowego zasobu geodezyjnego i kartograf.
Starosta Powiatu Radomszczańskiego
Powiatowy Ośrodek Dokumentacji Geodezyjnej i Kartograficznej
nazwa zasobu
21 LIPIEC 2021
data ewidencji materiału zasobu
data wykonania kopii
imię, nazwisko, podpis i pieczęć urzędowa przyjmującego
z up. STAROSTY
Sporządził: ARYSZKA dnia 2020.12.21.