


NYLOT KANAKU ŚCIEKÓW OCZYSZCZONYCH

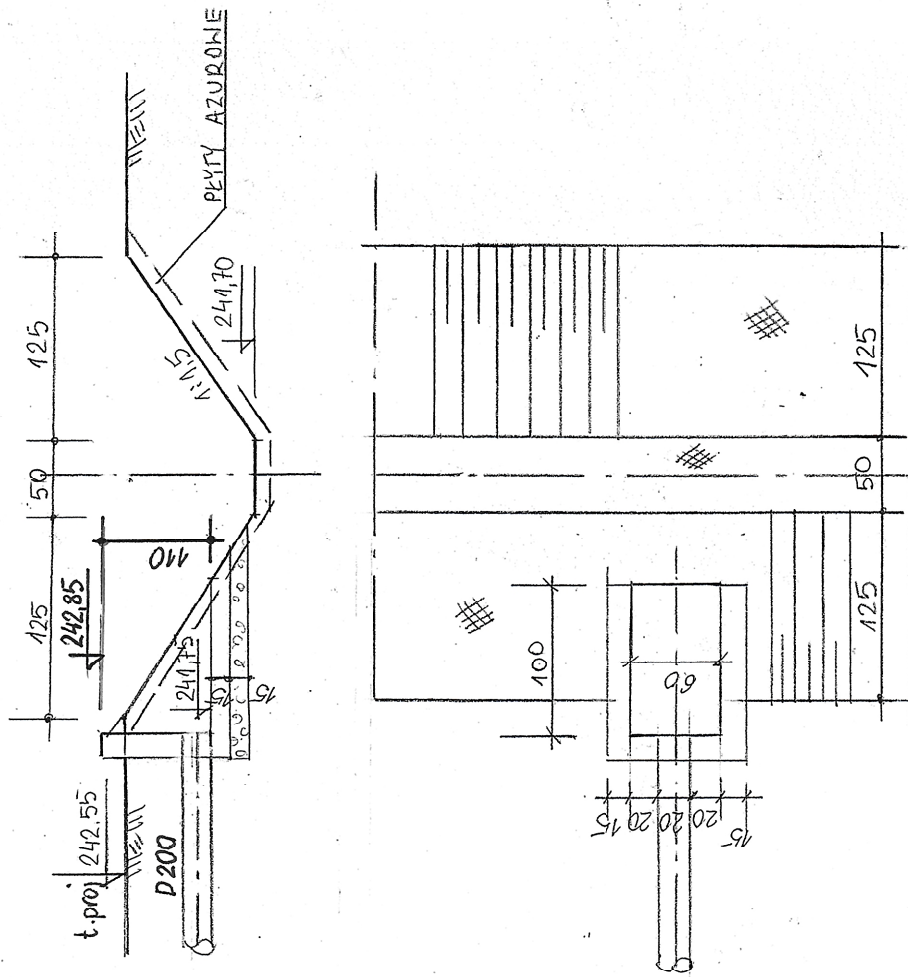

OPERAT WODNOPRAWNY
 RYS NR. 5
 SKALA 1:50