



A-A 1:25

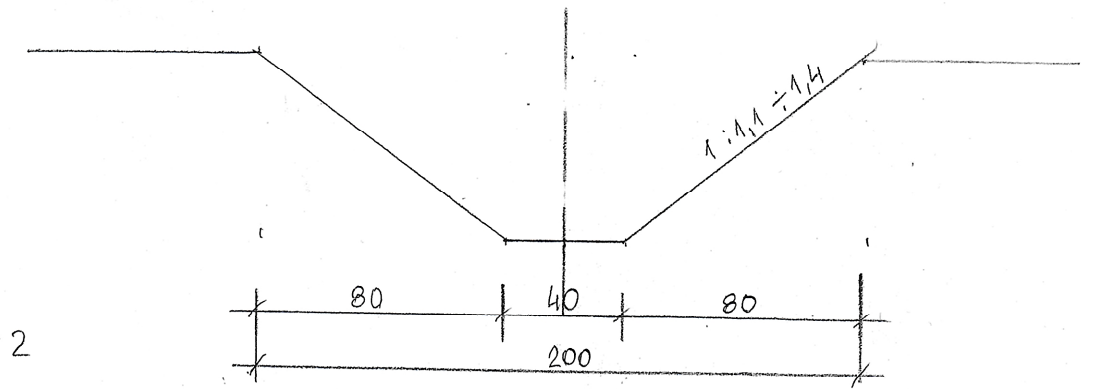

PROFIL PRZEBUDOWY ROWU NR 2

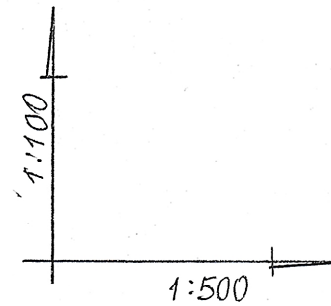

	A			
	A			
PP 235,00 mnp m				
RZEDNE TERENU	242,80	242,30	242,40	242,50
RZEDNE DNA ROWU	241,70	241,80	241,81	241,95
GŁĘBOKOŚCI	0,60	0,50	0,31	0,58
SPADKI	1,7‰	58	1,2‰	63
PRZEKRÓJ	ROW ISTNIEJĄCY		±0,4m	n=1:11
DLUGOŚCI NARASTAJĄCE	0,00	0+058	0+063	0+121
ODCINKI	- 58 -		- 10 -	- 53 -
				- 225 -

OPERAT WODNOPRAWNY
 RYS NR. 6
 SKALA 1:100/500