




ELEWACJA PÓŁ- WSCH

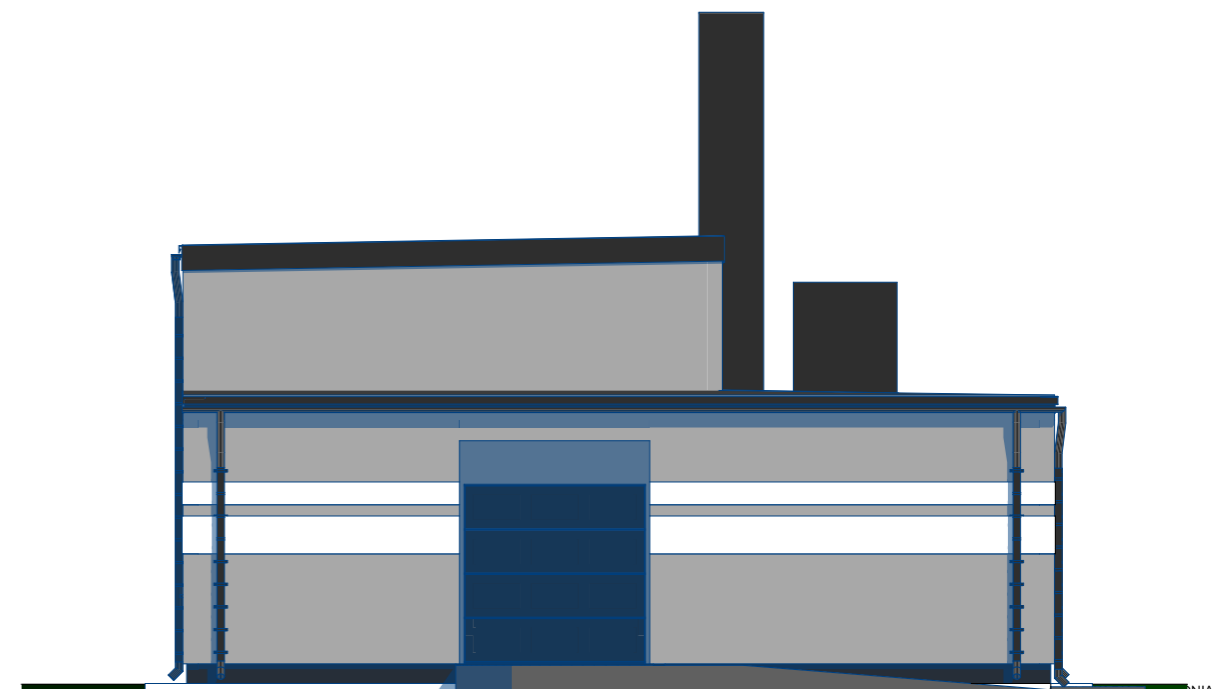

ELEWACJA PÓŁ- ZACH

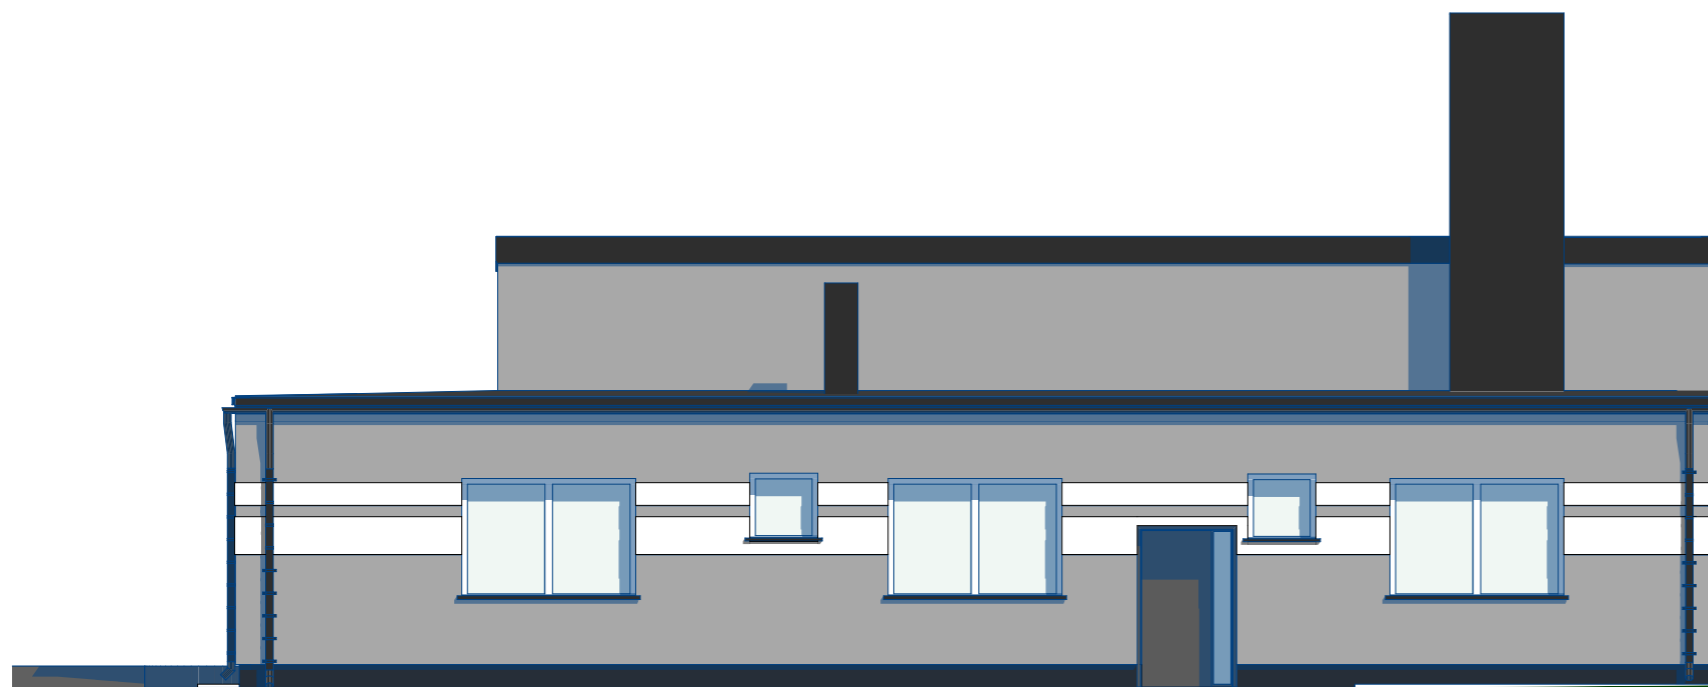

ELEWACJA PÓŁ- ZACH

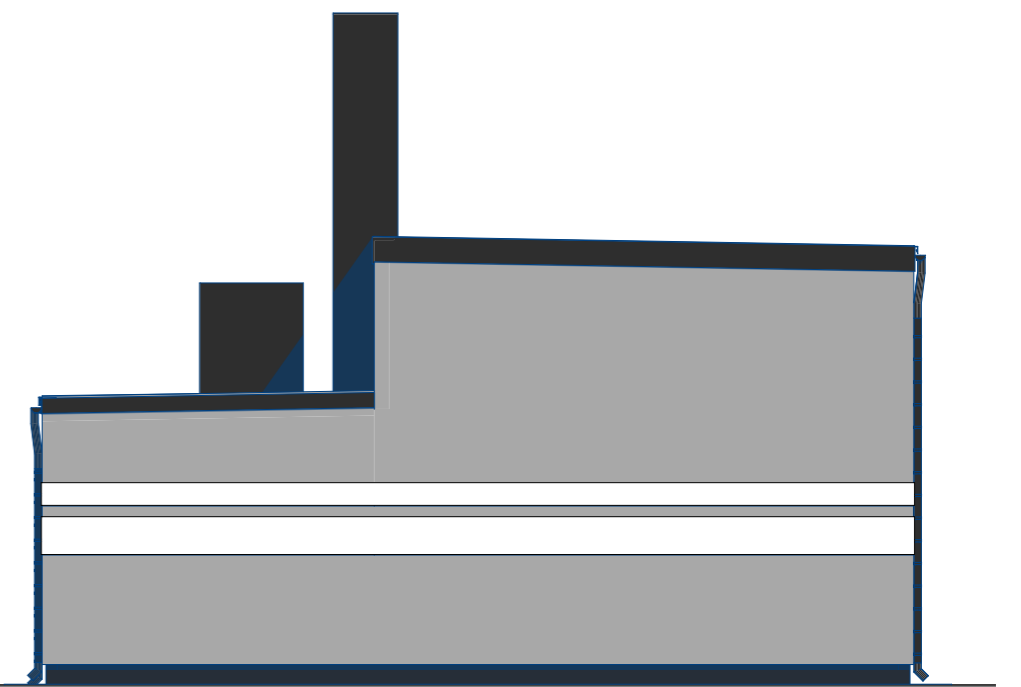

ELEWACJA PÓŁ- WSCH

KOLORYSTYKA BUDYNKU

	RAL 7035
	RAL 7011
	RAL 9003

G3D

ARCHITEKTURA

ELEWACJA PÓŁ- WSCH

GRZYBUD Paweł Grzybek
ul. Tysiąclecia 10F/120, 97-500 Radomsko
ul. Aleja Wyzwolenia 9/31, 42-224 Częstochowa
tel. 508 521 423, biuro@gbda.pl, www.gbda.pl, NIP: 7722256818

Inwestor:	Gmina Kobbiele Wielkie	Skala:	1:100
Adres:	ul. Reymonta 79, 97-524 Kobbiele Wielkie	Data:	01.2022
Przedmiot inwestycji:	Przebudowa stacji uzdatniania wody	Nr rysunku:	AK 4
Lokalizacja inwestycji:	dz. nr ew. 304, obręb 0007 Huta Drewniana, 97-524 Kobbiele Wielkie		
Nazwa rysunku:	ELEWACJE - PROJEKTOWANE		
Faza:	Program funkcjonalno-użytkowy		
ARCHITEKTURA			
Projektant:	mgr inż. arch. Magdalena Woźniak-Belka 10/LOOKK/2018		
KONSTRUKCJA			
Projektant:	mgr inż. Paweł Grzybek LOD/2976/PWBKb/16		