


Zestawienie pomieszczeń partru

Kondygnacja	Nr	Nazwa pomieszczenia	Powierzchnia użytkowa
PARTER			
	1/1	CHLOROWNIA	7,41
	1/2	HALA HYDROFORNI	87,82
	1/3	PRZEDSIONEK	2,58
	1/4	KOMUNIKACJA	14,53
	1/5	POMIESZCZENIE GOSPODARCZE 1	5,17
	1/6	POMIESZCZENIE GOSPODARCZE 2	6,68
	1/7	SANITARIATY	3,84
	1/8	WC	1,86
	1/9	POMIESZCZENIE GOSPODARCZE 3	9,15
	1/10	MAGAZYN OPAŁU	7,02
	1/11	KOTŁOWNIA	14,74
	1/12	PRZEDSIONEK	1,58
			162,38 m²

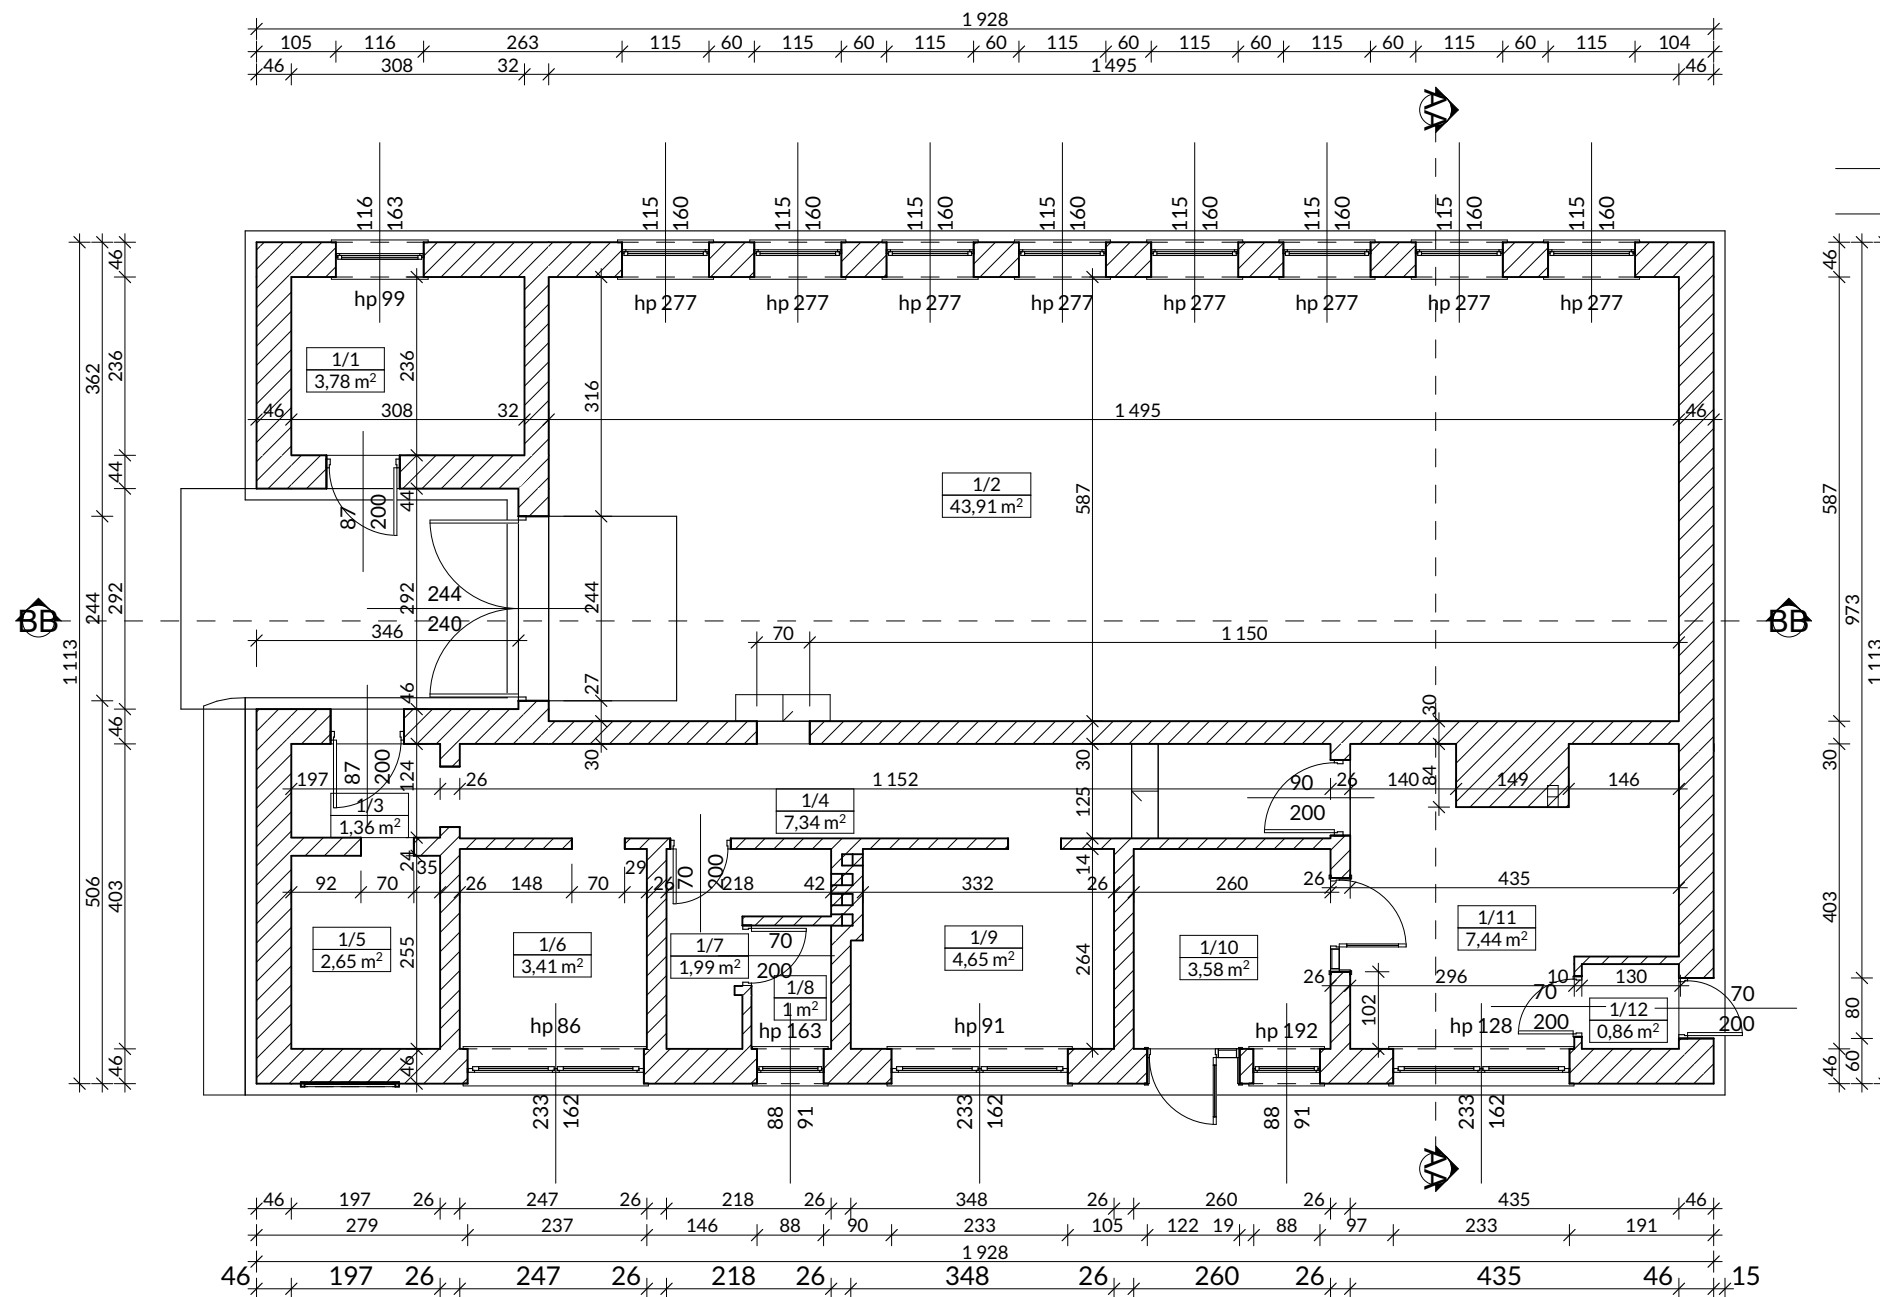

G3D

GRZYBUD Paweł Grzybek
ul. Tysiąclecia 10F/120, 97-500 Radomsko
ul. Aleja Wyzwolenia 9/31, 42-224 Częstochowa
ARCHITEKTURA tel. 508 521 423, biuro@gbda.pl, www.gbda.pl, NIP: 7722256818

Inwestor:	Gmina Kobbiele Wielkie	Skala:	1:100
Adres:	ul. Reymonta 79, 97-524 Kobbiele Wielkie	Data:	01.2022
Przedmiot inwestycji:	Przebudowa stacji uzdatniania wody	Nr rysunku:	IN 1
Lokalizacja inwestycji:	dz. nr ew. 304, obręb 0007 Huta Drewniana, 97-524 Kobbiele Wielkie		
Nazwa rysunku:	RZUT PARTERU		
Faza:	Inwentaryzacja		
ARCHITEKTURA			
Projektant:	mgr inż. arch. Magdalena Woźniak-Belka 10/LOOKK/2018		
KONSTRUKCJA			
Projektant:	mgr inż. Paweł Grzybek LOD/2976/PWBKb/16		