



PRZEKRÓJ A-A

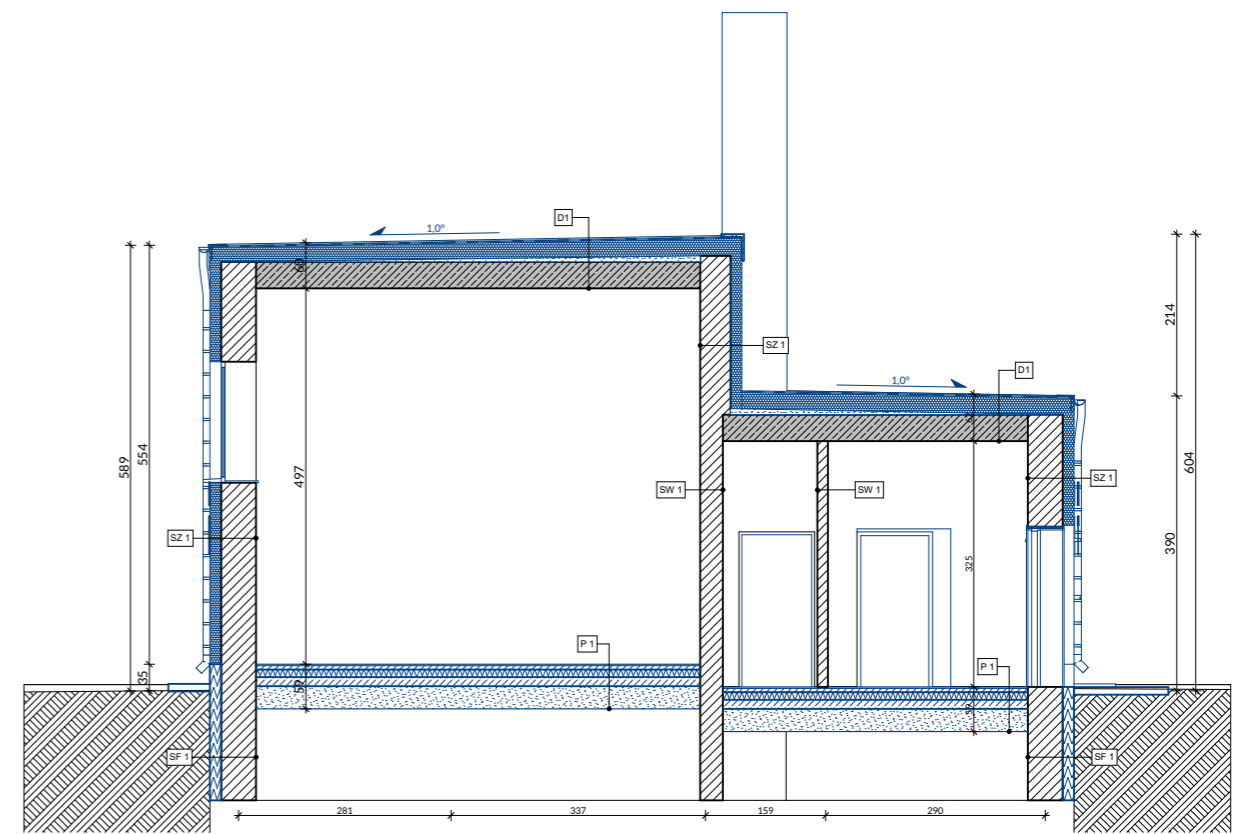

PRZEKRÓJ C-C

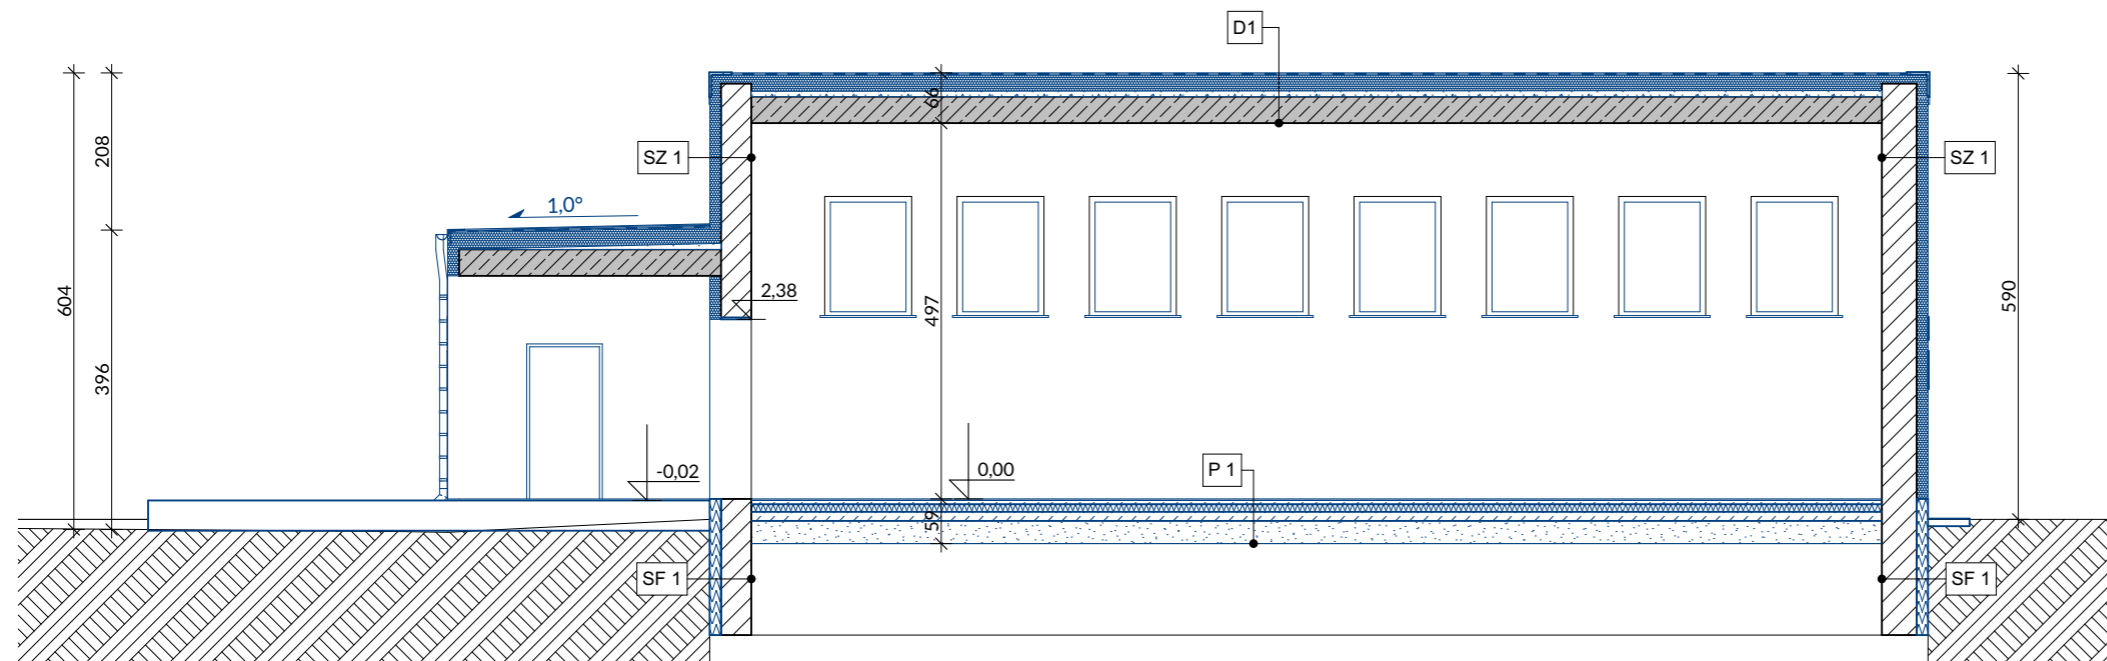

PRZEKRÓJ B-B

G3D		GRZYBUD Paweł Grzybek	
ARCHITEKTURA		ul. Tysiąclecia 10F/120, 97-500 Radomsko	
Inwestor: Gmina Kobbiele Wielkie		ul. Aleja Wyzwolenia 9/31, 42-224 Częstochowa	
Adres: ul. Reymonta 79, 97-524 Kobbiele Wielkie		tel. 508 521 423, biuro@gbda.pl, www.gbda.pl, NIP: 7722256818	
Przedmiot inwestycji: Przebudowa stacji uzdatniania wody		Skala: 1:100	
Lokalizacja inwestycji: dz. nr ew. 304, obręb 0007 Huta Drewniana, 97-524 Kobbiele Wielkie		Data: 01.2022	
Nazwa rysunku: PRZEKROJE - PROJEKTOWANE		Nr rysunku: AK 7	
Faza: Program funkcjonalno-użytkowy			
ARCHITEKTURA			
Projektant: mgr inż. arch. Magdalena Woźniak-Belka			
10/LOOKK/2018			
KONSTRUKCJA			
Projektant: mgr inż. Paweł Grzybek			
LOD/2976/PWBKb/16			