

Woj. łódzkie
Powiat radomski
Gmina: 101206_2 Kobiele Wielkie
Obręb: 0010 Kobiele Wielkie
Dz. nr 490

»GEORAF« RAFAŁ PARAS
Usługi Geodezyjno-Kartograficzne
i Projektowe
97-500 Radomsko, Tysiąclecia 10/c101
☎ 44/ 680-11-89, 601 527 821
NIP 772-135-56-65, R. 100188740

5513000
4534850

Mapa do celów projektowych

Układ współrzędnych prostokątnych płaskich "1965"

Układ wysokościowy: Krontszadt


Skala 1 : 500

Wykonano dn. 24-05-2013.
Ksiąg wieczystych nie badano.
KERG 2135-43/2013


Sekcja: 142.223.151.

GEODETA UPRAWNIONY
Rafał Paras
Strzałków, Słoneczna 7
97-500 R A D O M S K O
nr upr. 17813 ☎ 601-527-821

Szkic orientacji

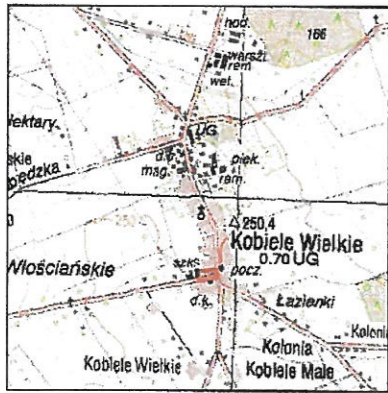

Skala 1 : 50 000

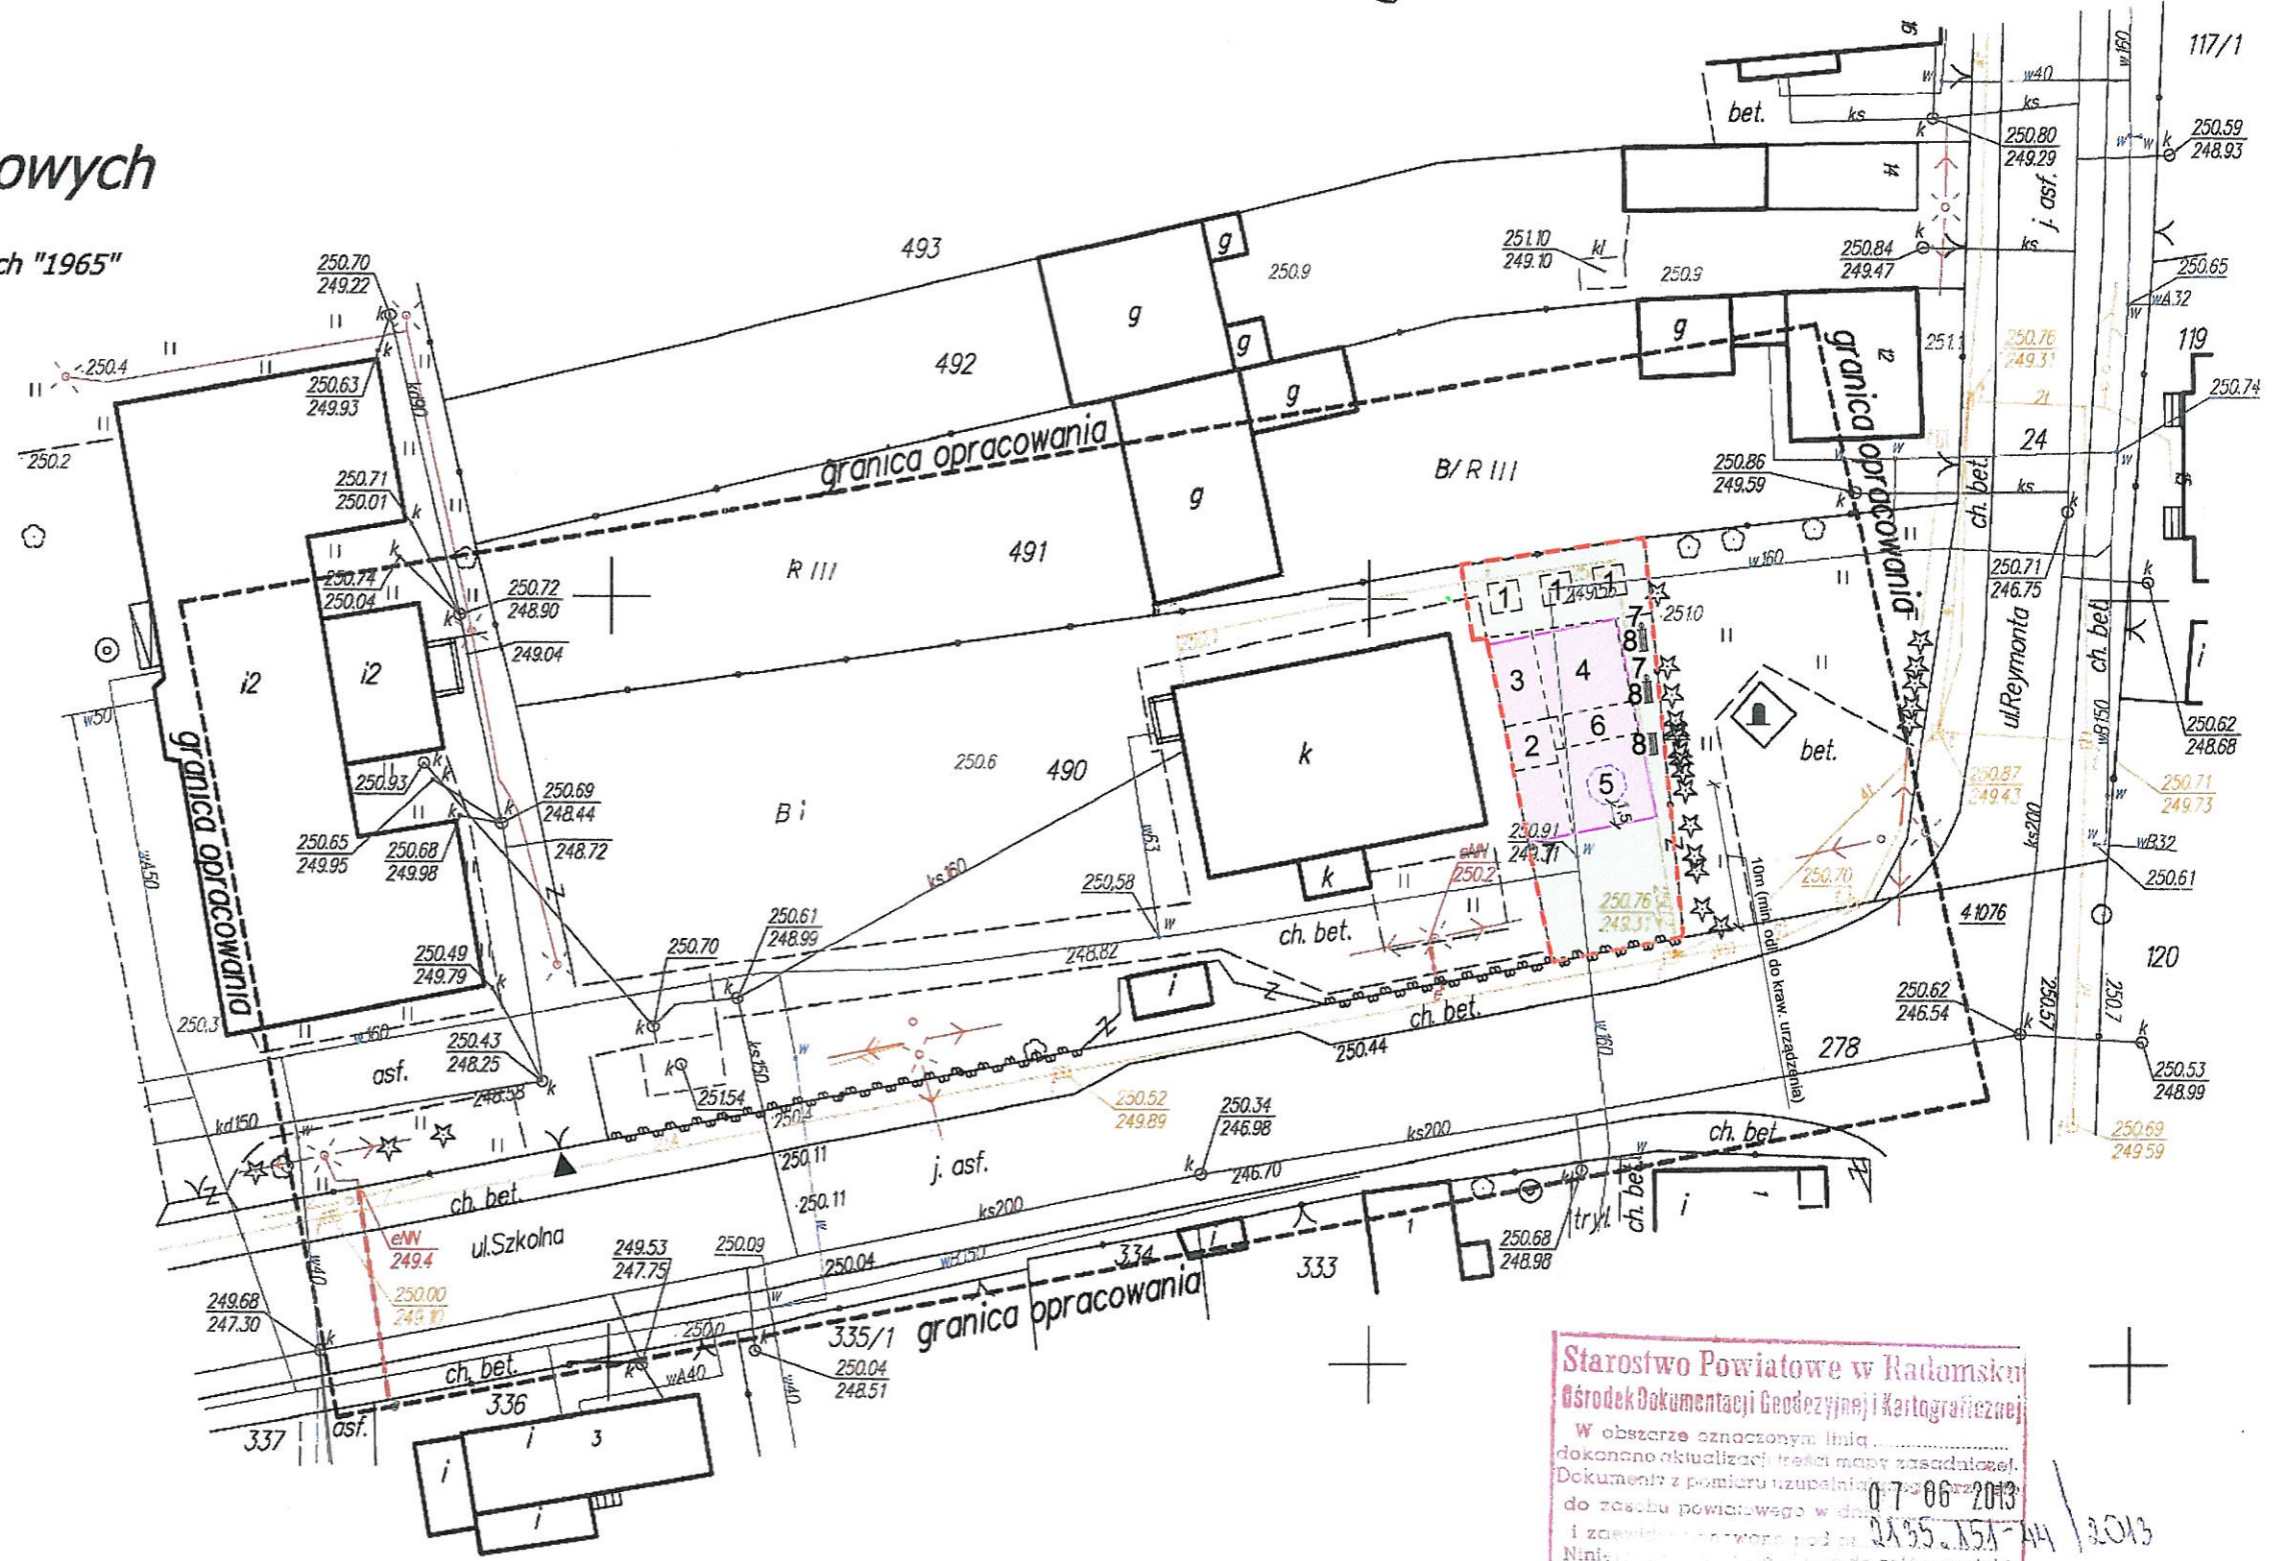

Starostwo Powiatowe w Radomsku
Biuro Dokumentacji Geodezyjnej i Kartograficznej
W obszarze oznaczonym linią
dokonano aktualizacji treści mapy zasadniczej.
Dokument z pomiaru uzupełniający zgłoszony
do rejestru powiatowego w dniu 07.06.2013
i zaewidencjonowany pod nr 2135-43/2013
Niniejszym dokumentem zatwierdza się do celów projekt.
Przebieg linii granicznej w nawiązaniu
powszechnego planu wytycznego
i inwentaryzacji terenów niezabudowanych
sekcji 142.223.151 w miejscowości KOBIELE WIELKIE
07.06.2013
(miejscowość i data)

Z up. STAROSTY
Specjalista ds. dokumentacji geodezyjnej
i kartograficznej, oraz dokumentacji
do celów projektowych
Zbigniew Zarzycki