
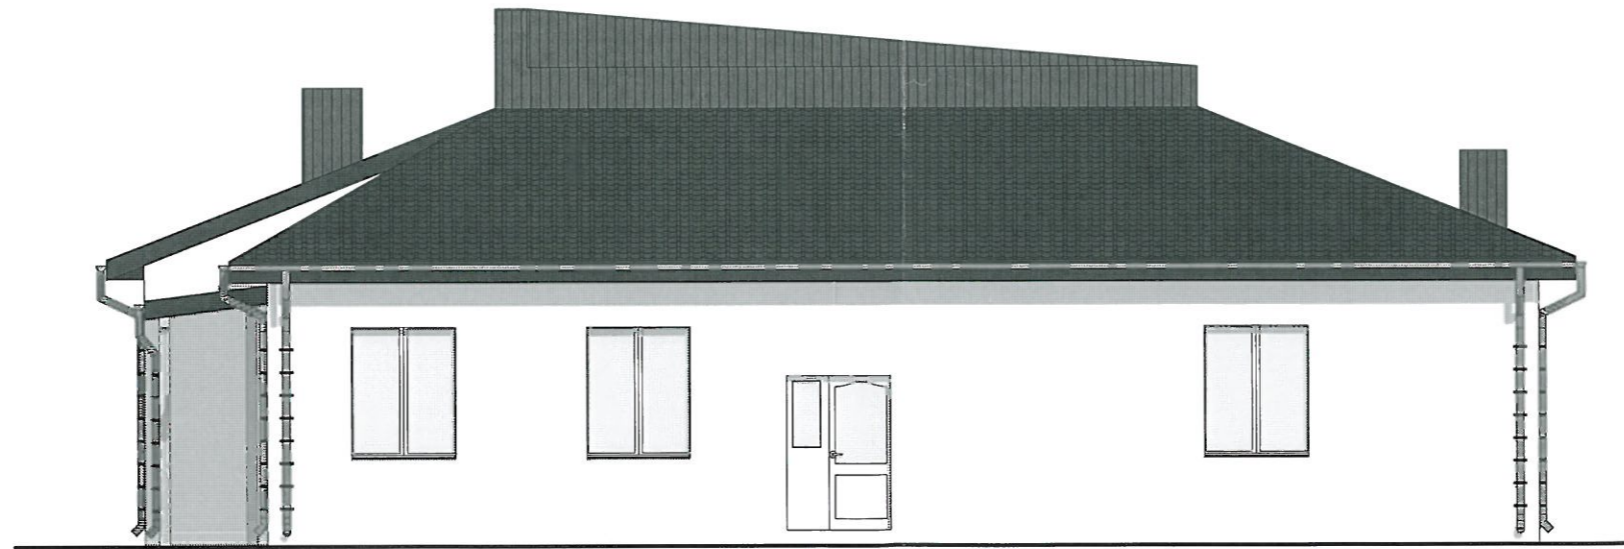


ELEWACJA FRONTOWA (POŁ.-ZACH.)

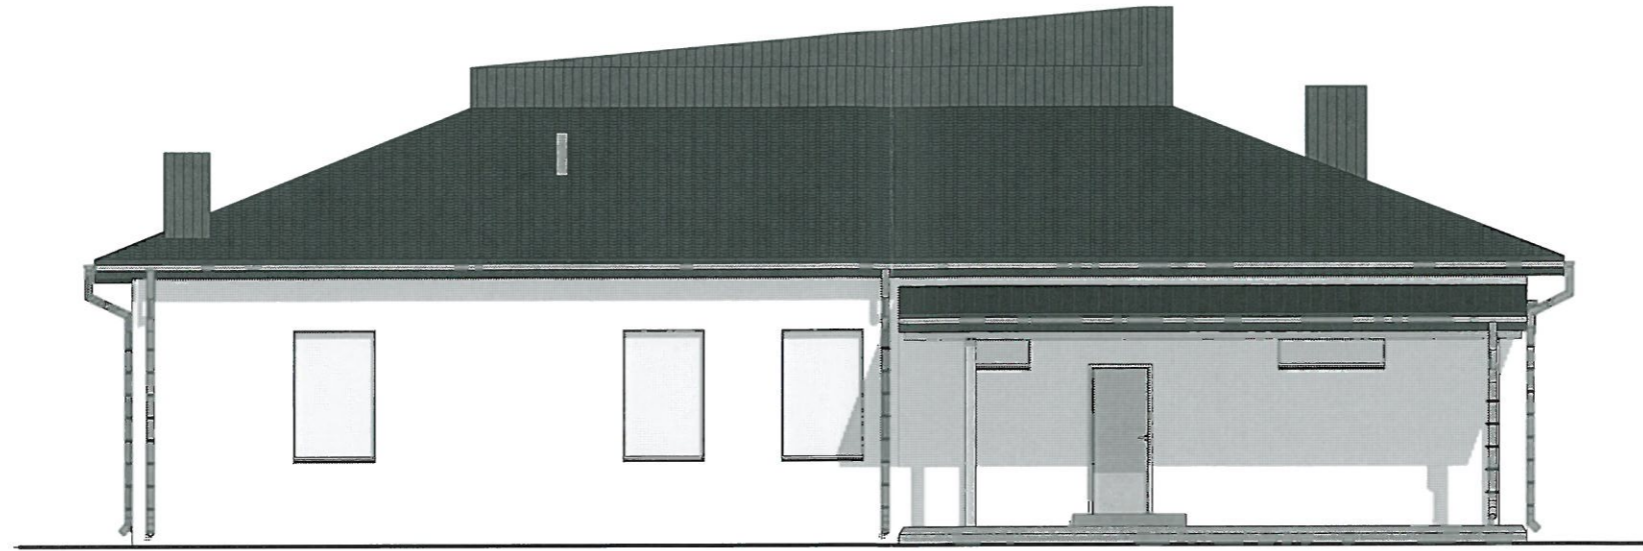

ELEWACJA TYLNA (PŁN.-WSCH.)

GRZYBUD		GRZYBUD Paweł Grzybek ul. Tysiąclecia 10F/120, 97-500 Radomsko tel. 508 521 423, kontakt@grzybud.pl, www.grzybud.pl	
Inwestor:	Gmina Kobiełe Wielkie	Skala:	1:100
Adres:	ul. Reymonta 79, 97-524 Kobiełe Wielkie	Data:	04.2016
Przedmiot inwestycji:	Wymiana pokrycia dachowego na budynku świetlicy wiejskiej	Branża:	arch.-konstr.
Lokalizacja inwestycji:	dz. nr ew. 304, obręb Huta Drewniana Huta Drewniana, 97-524 Kobiełe Wielkie	Nr rysunku:	AK 3
Nazwa rysunku:	ELEWACJA FRONTOWA I TYLNA.		
Projektant architektury: mgr inż. arch. Beata Struzik upr. nr ZPN-VIII-7342/59/98			
Projektant konstrukcji: mgr inż. Elżbieta Ochocka upr. nr UAN-VIII/83861/136/87			
Opracował: mgr inż. Paweł Grzybek			