

woj: łódzkie
 powiat: radomszczański
 jednostka ewidencyjna : 101206_2 Kobiele Wielkie
 obręb ewidencyjny : 0012 Orzechów
 działka : 319/2

»GEORAF« RAFAŁ PARAS
 Usługi Geodezyjno-Kartograficzne
 i Projektowe
 97-500 Radomsko, Tysiąclecia 10/c1C1
 ☎ 44/ 680-11-89, 601 527 821
 NIP 772-135-56-65, R. 100188743

MAPA DO CELÓW PROJEKTOWYCH

SKALA 1:500
 układ współrzędnych prostokątnych płaskich „1965”
 układ wysokości Kronsztadt
 sekcja : 142.223.014


K.E.R.G 2135-33/2013

oznaczenie :
 --- zakres opracowania
 Mapę wykonano dnia 18.04.2013r.

Uwaga: K.W. - brak służebności na działce

GEODETA UPRAWNIONY
 Rafał Paras
 Strzałków, Słoneczna 7
 97-500 R A D O M S K O 2199
 nr upr. 17813 ☎ 601-527-821


szkic orientacji

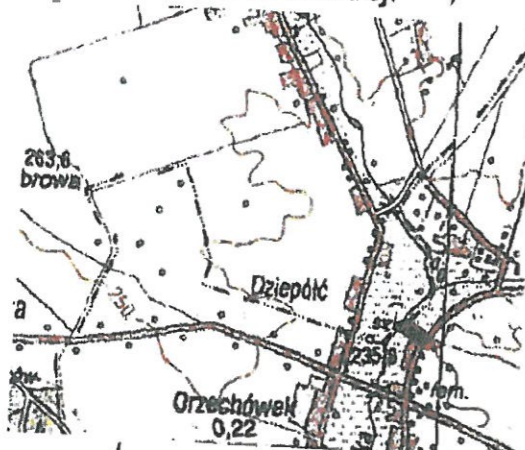

SKALA 1:25000

Starostwo Powiatowe w Radomsku
 Ośrodek...
 W celu...
 dokon...
 Doko...
 do r...
 i z...
 Nie...
 Proje...
 pow...
 i inw...
 alki upr...
 08.05.2013
 (miejscowość i data)

Z ur...
 Specjalista ds. dokumentacji geodezyjnej
 i kartograficznej, oraz dokumentacji
 do celów projektowych
 Zdzisław Zarzucht

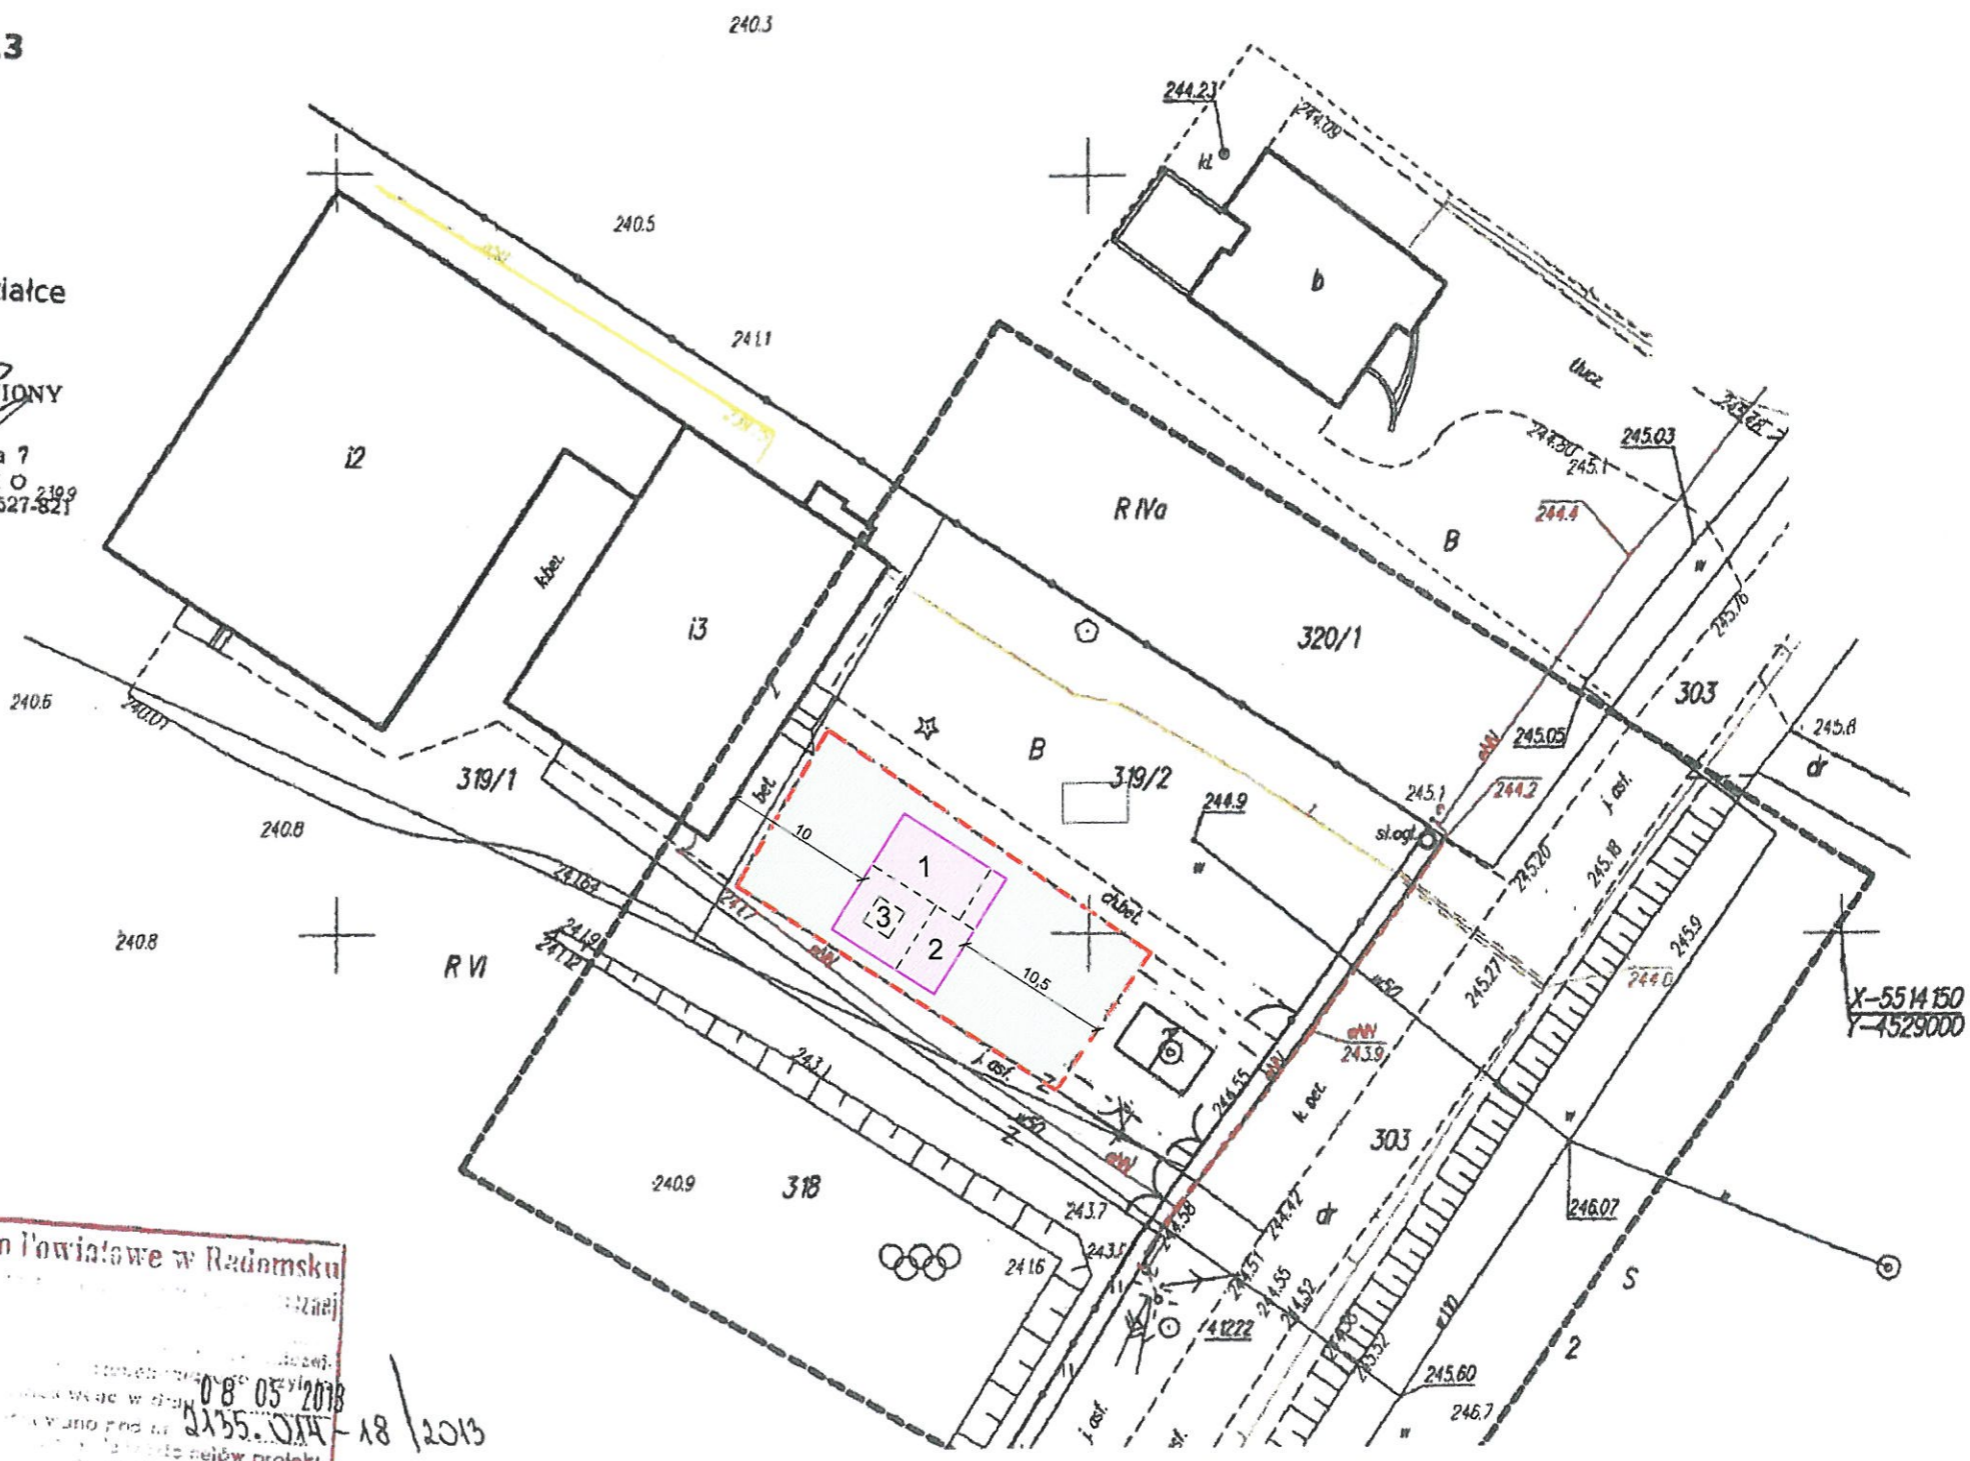

LEGENDA

OBIEKTY PROJEKTOWE

- ZAKF
- PRO.
- PRO.
- PRO.
- OBWK
- DŁUG
- ISTNIEJĄCE ZAGOSP**
- IST. I

ZESTAWIENIE U

- 1 - POMOST WISZA
- 2 - SPRĘŻYNOWIEC
- 3 - PIASKOWNICA