




ELEWACJA FRONTOWA (WSCHODNIA)

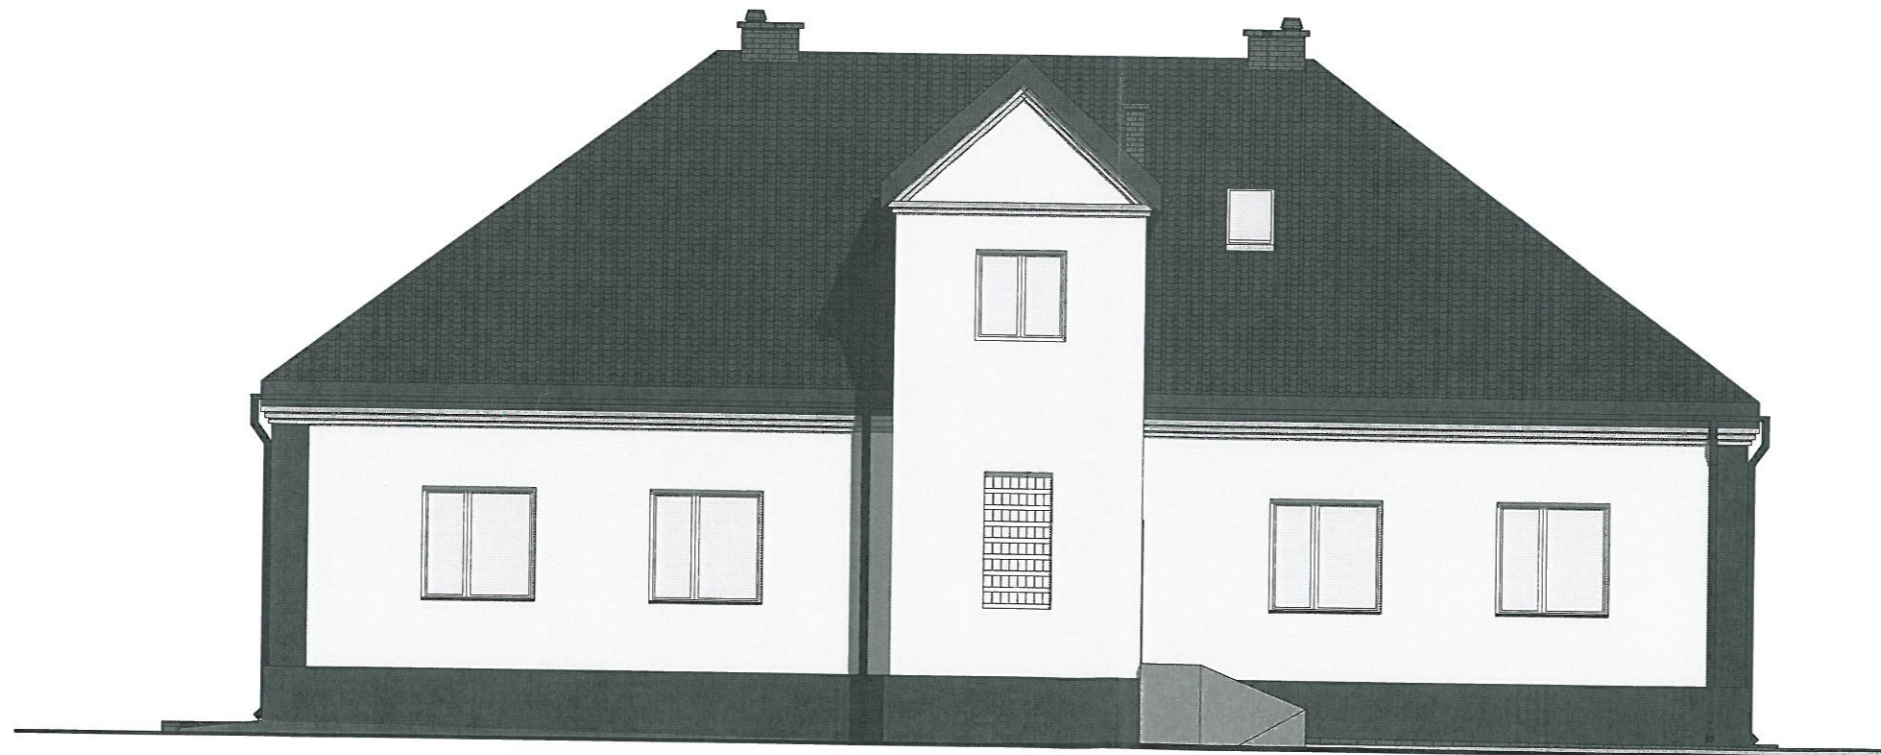

ELEWACJA TYLNA (ZACHODNIA)

GRZYBUD		GRZYBUD Paweł Grzybek ul. Tysiąclecia 10F/120, 97-500 Radomsko tel. 508 521 423, kontakt@grzybud.pl, www.grzybud.pl	
Inwestor:	Gmina Kobbiele Wielkie	Skala:	1:100
Adres:	ul. Reymonta 79, 97-524 Kobbiele Wielkie	Data:	04.2016
Przedmiot inwestycji:	Termomodernizacja budynku Gminnej Biblioteki Publicznej w Kobbielech Wielkich	Branża:	budowlana
Lokalizacja inwestycji:	dz. nr ew. 333 obręb Kobbiele Wielkie ul. Szkolna 1, 97-524 Kobbiele Wielkie	Nr rysunku:	I 1
Nazwa rysunku:	ELEWACJA FRONTOWA I TYLNA		
Projektant:	mgr inż. arch. Beata Struzik upr. nr ZPN-VIII-7342/59/98		
Opracował:	mgr inż. Paweł Grzybek		


ELEWACJA BOCZNA (POŁUDNIOWA)

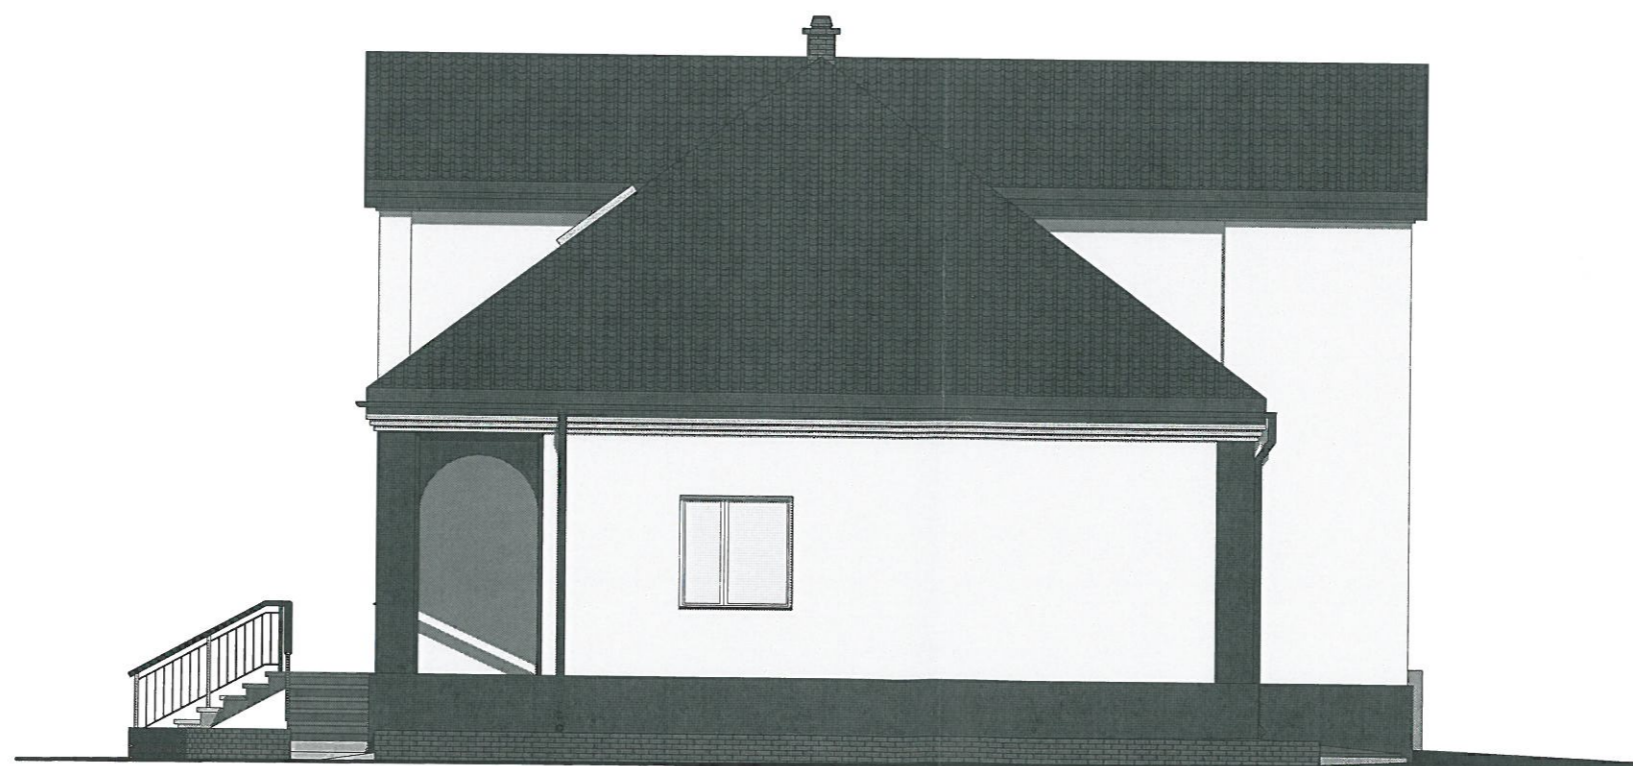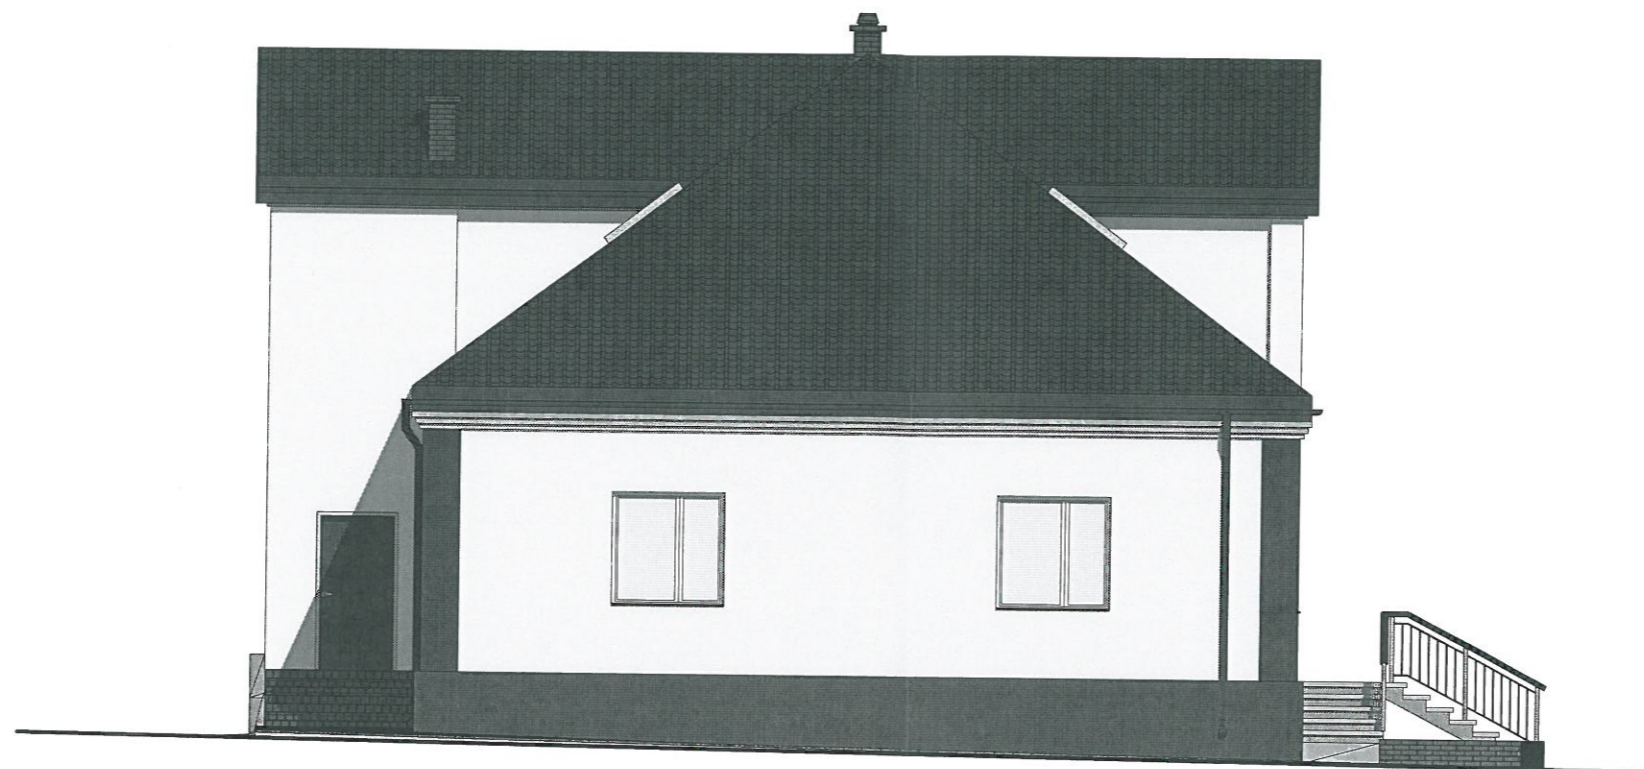

ELEWACJA BOCZNA (PÓŁNOCNA)

GRZYBUD		GRZYBUD Paweł Grzybek ul. Tysiąclecia 10F/120, 97-500 Radomsko tel. 508 521 423, kontakt@grzybud.pl, www.grzybud.pl	
Inwestor:	Gmina Kobiełe Wielkie	Skala:	1:100
Adres:	ul. Reymonta 79, 97-524 Kobiełe Wielkie	Data:	04.2016
Przedmiot inwestycji:	Termomodernizacja budynku Gminnej Biblioteki Publicznej w Kobielach Wielkich	Branża:	budowlana
Lokalizacja inwestycji:	dz. nr ew. 333 obręb Kobiełe Wielkie ul. Szkolna 1, 97-524 Kobiełe Wielkie	Nr rysunku:	I 2
Nazwa rysunku:	ELEWACJE BOCZNE		
Projektant:	mgr inż. arch. Beata Struzik upr. nr ZPN-VIII-7342/59/98		<i>M</i>
Opracował:	mgr inż. Paweł Grzybek		<i>PG</i>



		GRZYBUD Paweł Grzybek ul. Tysiąclecia 10F/120, 97-500 Radomsko tel. 508 521 423, kontakt@grzybud.pl, www.grzybud.pl	
Inwestor:	Gmina Kobieli Wielkie	Skala:	
Adres:	ul. Reymonta 79, 97-524 Kobieli Wielkie	Data:	04.2016
Przedmiot inwestycji:	Termomodernizacja budynku Gminnej Biblioteki Publicznej w Kobielach Wielkich	Branża:	budowlana
Lokalizacja inwestycji:	dz. nr ew. 333 obręb Kobieli Wielkie ul. Szkolna 1, 97-524 Kobieli Wielkie	Nr rysunku:	I 3
Nazwa rysunku:	DOKUMENTACJA FOTOGRAFICZNA		
Projektant:	mgr inż. arch. Beata Struzik upr. nr ZPN-VIII-7342/59/98		
Opracował:	mgr inż. Paweł Grzybek		