


UWAGI:
 Zakres prac rozbiórkowych i demontażowych:
 - demontaż murków
 - demontaż schodów zewnętrznych
 - demontaż terenów utwardzonych
 - demontaż parapetów zewnętrznych

GRZYBUD		GRZYBUD Paweł Grzybek ul. Tysiąclecia 10F/120, 97-500 Radomsko tel. 508 521 423, kontakt@grzybud.pl, www.grzybud.pl	
Investor:	Gmina Kobieli Wielkie	Skala:	1:100
Adres:	ul. Reymonta 79, 97-524 Kobieli Wielkie	Data:	04.2016
Przedmiot inwestycji:	Termomodernizacja budynku Gminnej Biblioteki Publicznej w Kobieliach Wielkich	Branża:	budowlana
Lokalizacja inwestycji:	dz. nr ew. 333 obręb Kobieli Wielkie ul. Szkolna 1, 97-524 Kobieli Wielkie	Nr rysunku:	ZP 1
Nazwa rysunku:	RZUT PARTERU. Rozbiórki.	Projektant:	mgr inż. arch. Beata Struzik upr. nr ZPN-VIII-7342/59/98
		Opracował:	mgr inż. Paweł Grzybek


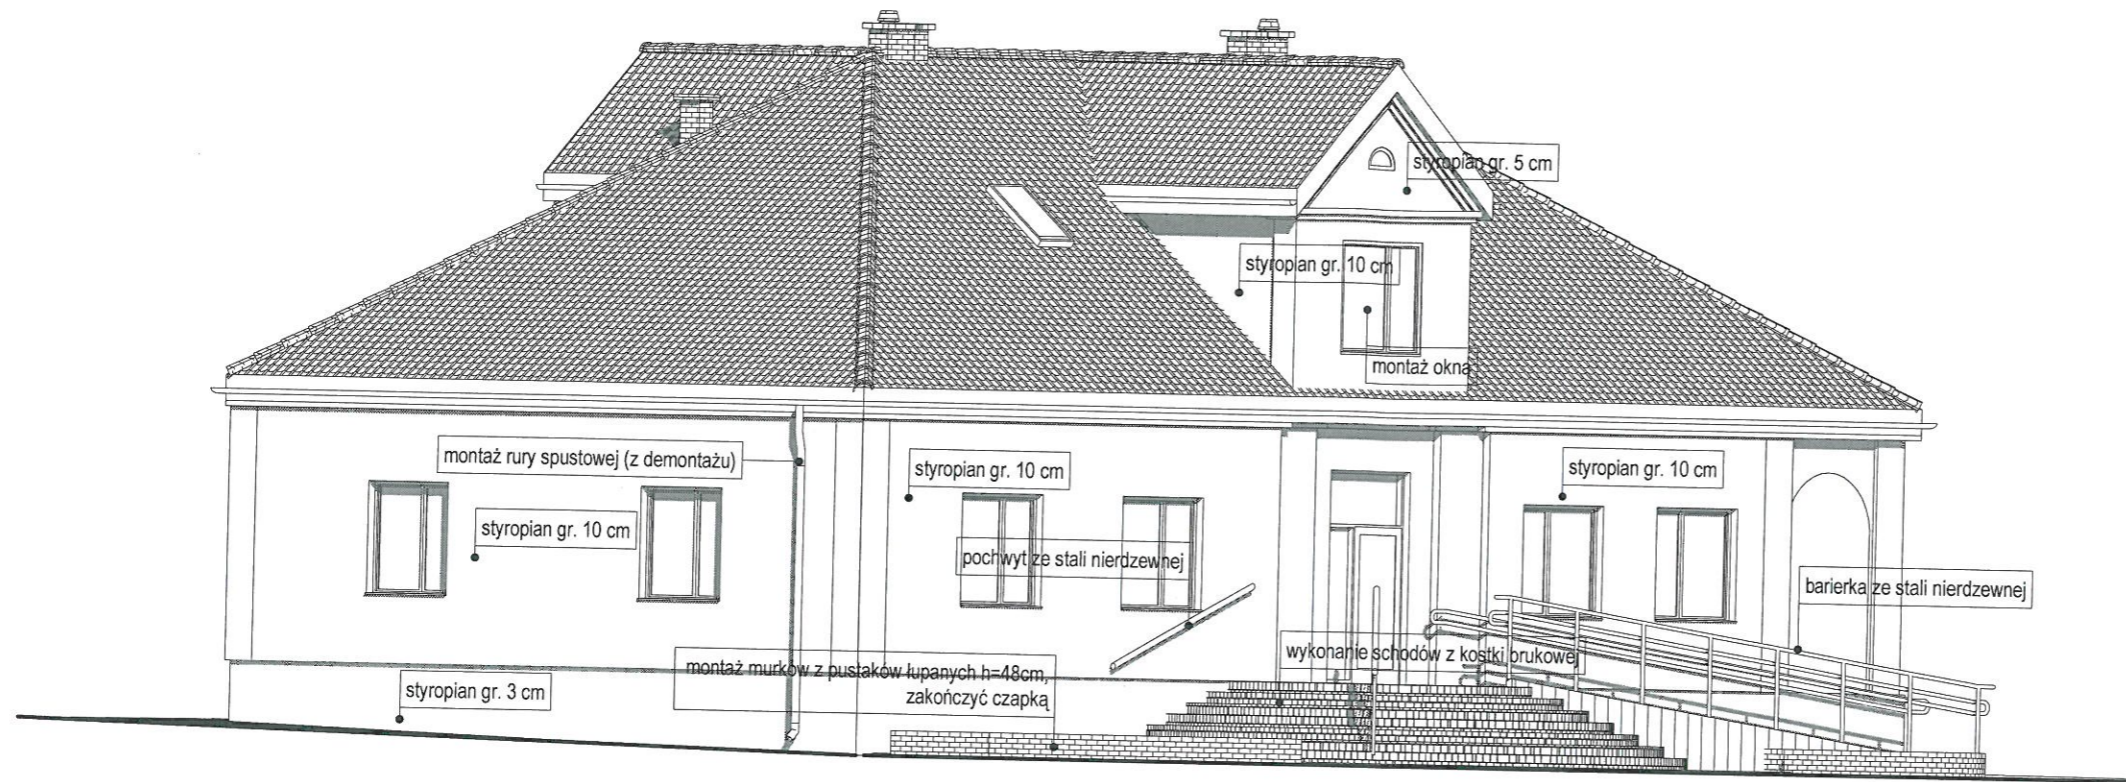


UWAGI:

Zakres prac:

- skucie głuchych tynków
- uzupełnienie tynków i ubytków w ścianach
- oczyszczenie powierzchni z brudu i kurzu
- rur spustowych
- demontaż parapetów
- montaż parapetów zewnętrznych blachy powlekanej gr. 0.55 mm
- montaż rur spustowych z PCV fi 80 (z demontażu)
- demontaż instalacji odgromowej i montaż nowej
- docieplenie ścian płytami styropianowymi z wyprawą elewacyjną

GRZYBUD		GRZYBUD Paweł Grzybek ul. Tysiąclecia 10F/120, 97-500 Radomsko tel. 508 521 423, kontakt@grzybud.pl, www.grzybud.pl	
Inwestor:	Gmina Kobieli Wielkie	Skala:	1:100
Adres:	ul. Reymonta 79, 97-524 Kobieli Wielkie	Data:	04.2016
Przedmiot inwestycji:	Termomodernizacja budynku Gminnej Biblioteki Publicznej w Kobielach Wielkich	Branża:	budowlana
Lokalizacja inwestycji:	dz. nr ew. 333 obręb Kobieli e Wielkie ul. Szkolna 1, 97-524 Kobieli Wielkie	Nr rysunku:	ZP 3
Nazwa rysunku:	PERSPEKTYWY. Zakres prac.		
Projektant:	mgr inż. arch. Beata Struzik upr. nr ZPN-VIII-7342/59/98		
Opracował:	mgr inż. Paweł Grzybek		

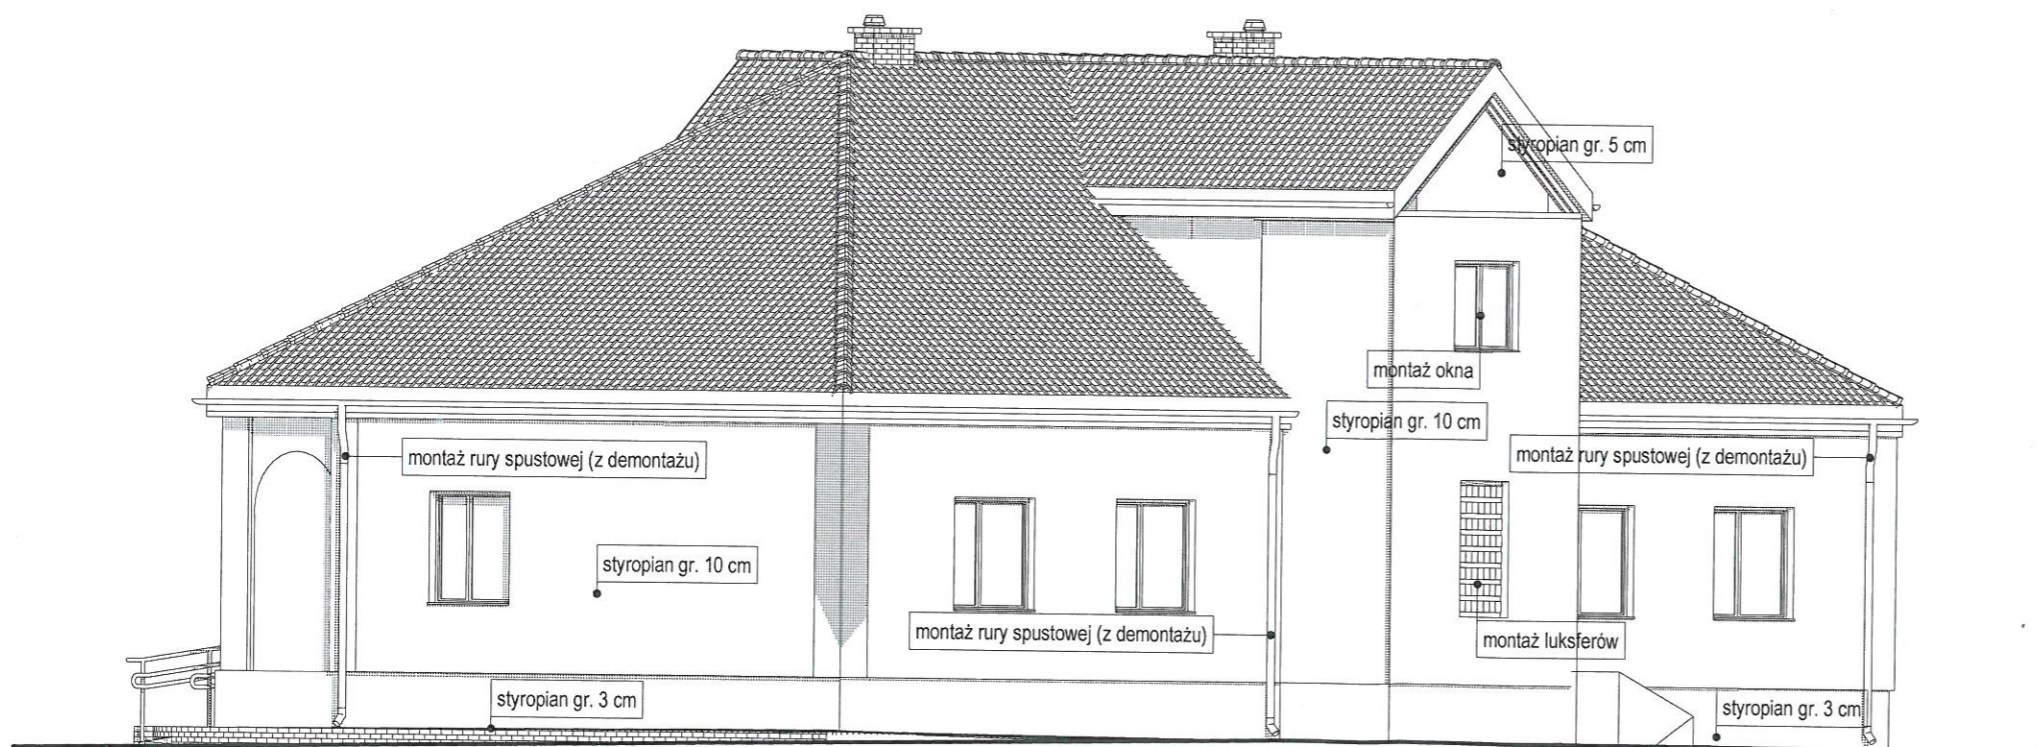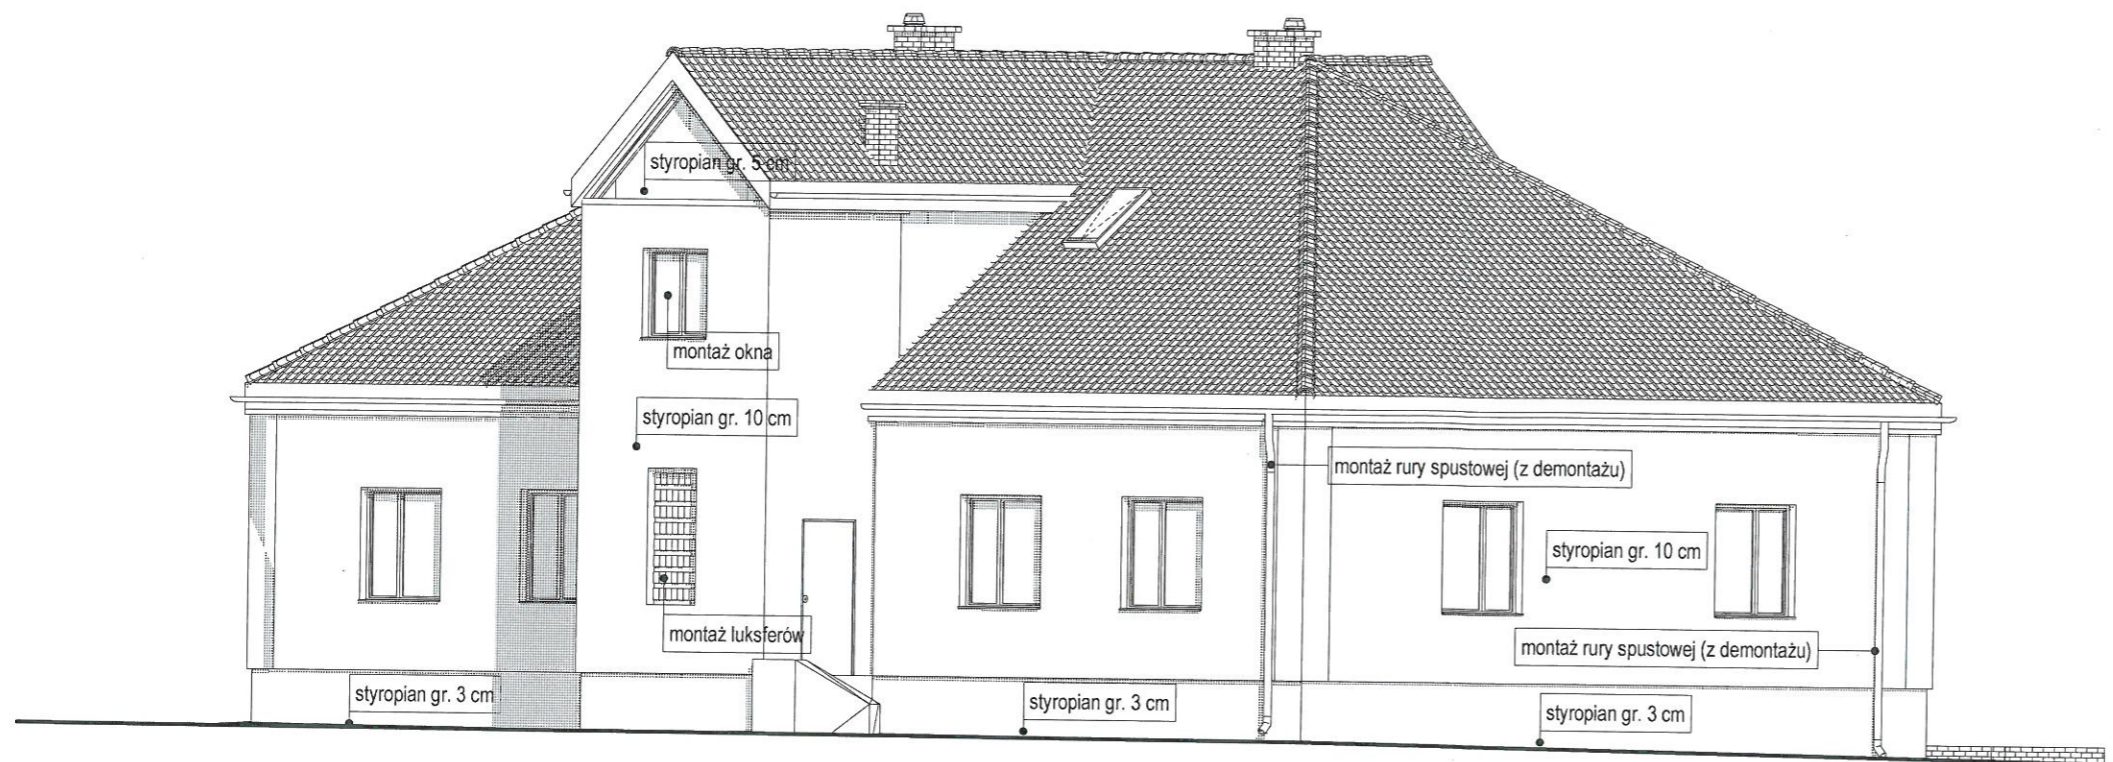

UWAGI:

Zakres prac:


- skucie głuchych tynków
- uzupełnienie tynków i ubytków w ścianach
- oczyszczenie powierzchni z brudu i kurzu
- rur spustowych
- demontaż parapetów
- montaż parapetów zewnętrznych blachy powlekanej gr. 0.55 mm
- montaż rur spustowych z PCV fi 80 (z demontażu)
- demontaż instalacji odgromowej i montaż nowej
- docieplenie ścian płytami styropianowymi z wyprawą elewacyjną


GRZYBUD Paweł Grzybek ul. Tysiąclecia 10F/120, 97-500 Radomsko tel. 508 521 423, kontakt@grzybud.pl, www.grzybud.pl		Skala: 1:100
Inwestor:	Gmina Kobieli Wielkie	Data: 04.2016
Adres:	ul. Reymonta 79, 97-524 Kobieli Wielkie	Branża: budowlana
Przedmiot inwestycji:	Termomodernizacja budynku Gminnej Biblioteki Publicznej w Kobieliach Wielkich	Nr rysunku: ZP 4
Lokalizacja inwestycji:	dz. nr ew. 333 obręb Kobieli Wielkie ul. Szkolna 1, 97-524 Kobieli Wielkie	
Nazwa rysunku:	PERSPEKTYWY. Zakres prac.	
Projektant:	mgr inż. arch. Beata Struzik upr. nr ZPN-VIII-7342/59/98	
Opracował:	mgr inż. Paweł Grzybek	



UWAGI:


Przedstawioną kolorystykę traktować należy jako propozycję.
Wykonawca zobowiązany jest do uzgodnienia z Inwestorem
ostatecznych rozwiązań kolorystycznych.

		GRZYBUD Paweł Grzybek ul. Tysiąclecia 10F/120, 97-500 Radomsko tel. 508 521 423, kontakt@grzybud.pl, www.grzybud.pl	
Inwestor:	Gmina Kobiele Wielkie	Skala:	1:50
Adres:	ul. Reymonta 79, 97-524 Kobiele Wielkie	Data:	04.2016
Przedmiot inwestycji:	Termomodernizacja budynku Gminnej Biblioteki Publicznej w Kobielach Wielkich	Branża:	budowlana
Lokalizacja inwestycji:	dz. nr ew. 333 obręb Kobiele Wielkie ul. Szkolna 1, 97-524 Kobiele Wielkie	Nr rysunku:	A 1
Nazwa rysunku:	ELEWACJA FRONTOWA (WSCHODNIA)		
Projektant:	mgr inż. arch. Beata Struzik upr. nr ZPN-VIII-7342/59/98		
Opracował:	mgr inż. Paweł Grzybek		

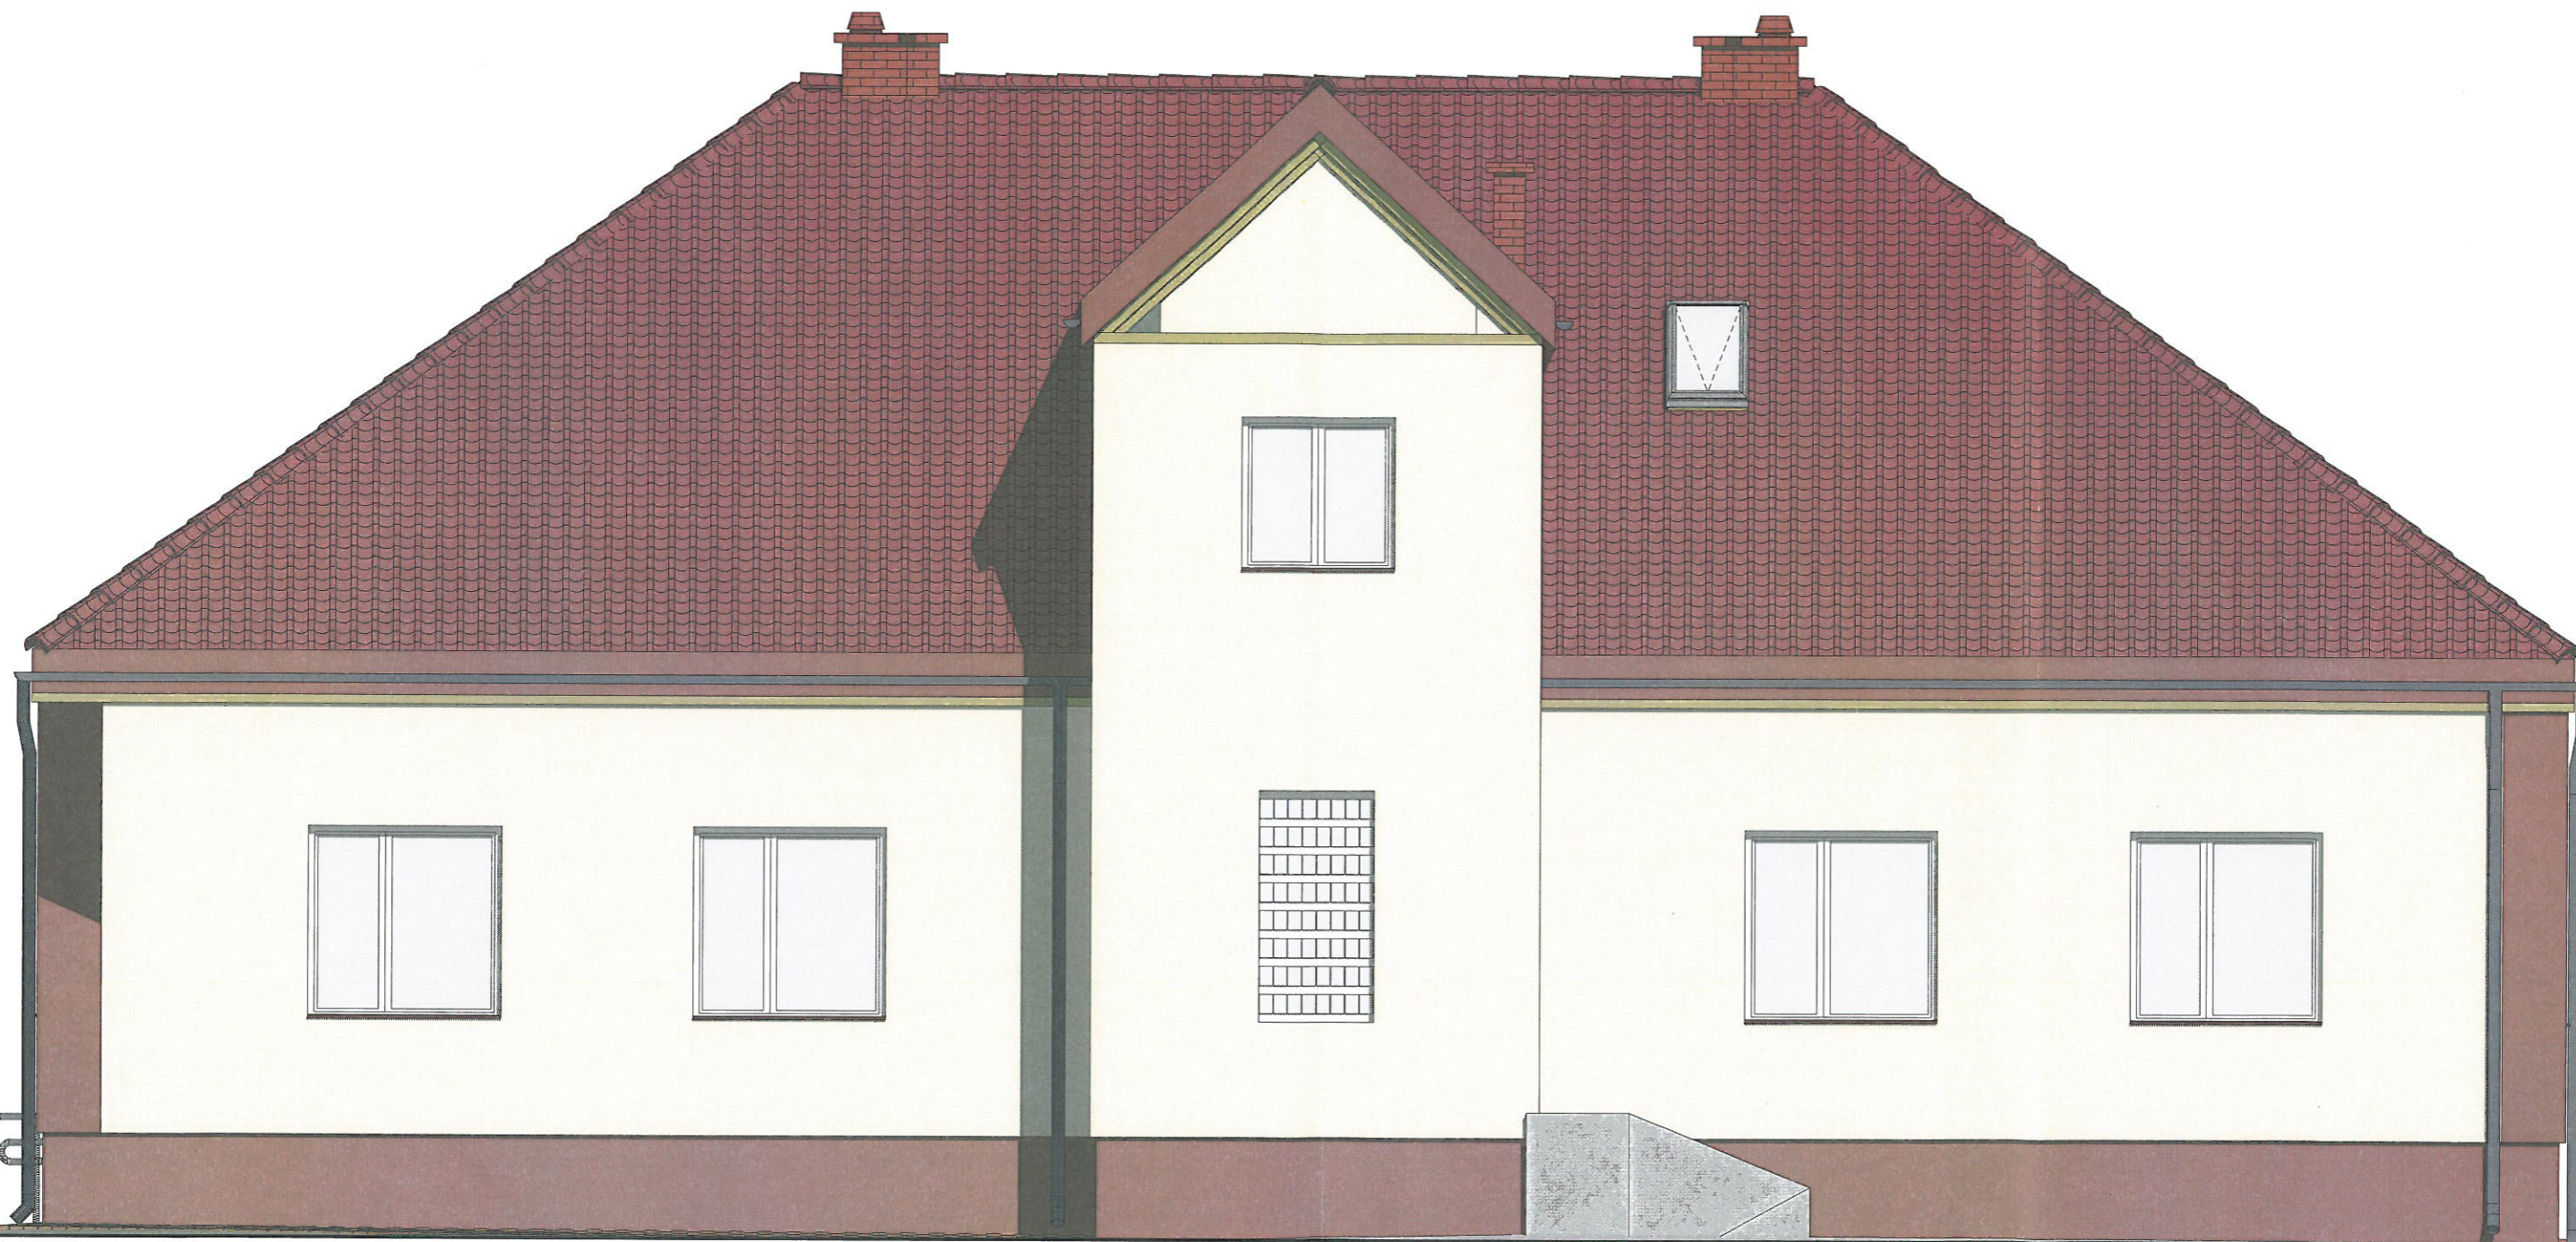


UWAGI:

Przedstawioną kolorystykę traktować należy jako propozycję.
Wykonawca zobowiązany jest do uzgodnienia z Inwestorem
ostatecznych rozwiązań kolorystycznych.

		GRZYBUD Paweł Grzybek ul. Tysiąclecia 10F/120, 97-500 Radomsko tel. 508 521 423, kontakt@grzybud.pl, www.grzybud.pl
Inwestor:	Gmina Kobbiele Wielkie	Skala:
Adres:	ul. Reymonta 79, 97-524 Kobbiele Wielkie	1:50
Przedmiot inwestycji:	Termomodernizacja budynku Gminnej Biblioteki Publicznej w Kobieliach Wielkich	Data:
Lokalizacja inwestycji:	dz. nr ew. 333 obręb Kobbiele Wielkie ul. Szkolna 1, 97-524 Kobbiele Wielkie	04.2016
Nazwa rysunku:	ELEWACJA TYLNA (ZACHODNIA)	Branża:
Projektant:	mgr inż. arch. Beata Struzik upr. nr ZPN-VIII-7342/59/98	budowlana
Opracował:	mgr inż. Paweł Grzybek	Nr rysunku:
		A 2




UWAGI:
 Przedstawioną kolorystykę traktować należy jako propozycję.
 Wykonawca zobowiązany jest do uzgodnienia z Inwestorem
 ostatecznych rozwiązań kolorystycznych.

		GRZYBUD Paweł Grzybek ul. Tysiąclecia 10F/120, 97-500 Radomsko tel. 508 521 423, kontakt@grzybud.pl, www.grzybud.pl	
Inwestor:	Gmina Kobieli Wielkie	Skala:	1:50
Adres:	ul. Reymonta 79, 97-524 Kobieli Wielkie	Data:	04.2016
Przedmiot inwestycji:	Termomodernizacja budynku Gminnej Biblioteki Publicznej w Kobielach Wielkich	Branża:	budowlana
Lokalizacja inwestycji:	dz. nr ew. 333 obręb Kobieli Wielkie ul. Szkolna 1, 97-524 Kobieli Wielkie	Nr rysunku:	A 3
Nazwa rysunku:	ELEWACJA BOCZNA (POŁUDNIOWA)		
Projektant:	mgr inż. arch. Beata Struzik upr. nr ZPN-VIII-7342/59/98		
Opracował:	mgr inż. Paweł Grzybek		



UWAGI:


Przedstawioną kolorystykę traktować należy jako propozycję.
Wykonawca zobowiązany jest do uzgodnienia z Inwestorem ostatecznych rozwiązań kolorystycznych.

		GRZYBUD Paweł Grzybek ul. Tysiąclecia 10F/120, 97-500 Radomsko tel. 508 521 423, kontakt@grzybud.pl, www.grzybud.pl
Inwestor:	Gmina Kobbiele Wielkie	Skala:
Adres:	ul. Reymonta 79, 97-524 Kobbiele Wielkie	1:50
Przedmiot inwestycji:	Termomodernizacja budynku Gminnej Biblioteki Publicznej w Kobbielech Wielkich	Data:
Lokalizacja inwestycji:	dz. nr ew. 333 obręb Kobbiele Wielkie ul. Szkolna 1, 97-524 Kobbiele Wielkie	04.2016
Nazwa rysunku:	ELEWACJA BOCZNA (PÓŁNOCNA)	Branża:
Projektant:	mgr inż. arch. Beata Struzik upr. nr ZPN-VIII-7342/59/98	budowlana
Opracował:	mgr inż. Paweł Grzybek	Nr rysunku:
		A 4

m
g





UWAGI:
 Przedstawioną kolorystykę traktować należy jako propozycję.
 Wykonawca zobowiązany jest do uzgodnienia z Inwestorem
 ostatecznych rozwiązań kolorystycznych.

		GRZYBUD Paweł Grzybek ul. Tysiąclecia 10F/120, 97-500 Radomsko tel. 508 521 423, kontakt@grzybud.pl, www.grzybud.pl	
Inwestor:	Gmina Kobieli Wielkie	Skala:	1:100
Adres:	ul. Reymonta 79, 97-524 Kobieli Wielkie	Data:	04.2016
Przedmiot inwestycji:	Termomodernizacja budynku Gminnej Biblioteki Publicznej w Kobieliach Wielkich	Branża:	budowlana
Lokalizacja inwestycji:	dz. nr ew. 333 obręb Kobieli Wielkie ul. Szkolna 1, 97-524 Kobieli Wielkie	Nr rysunku:	A 5
Nazwa rysunku:	PERSPEKTYWY 1		
Projektant:	mgr inż. arch. Beata Struzik upr. nr ZPN-VIII-7342/59/98		
Opracował:	mgr inż. Paweł Grzybek		

m
g



UWAGI:
 Przedstawioną kolorystykę traktować należy jako propozycję.
 Wykonawca zobowiązany jest do uzgodnienia z Inwestorem
 ostatecznych rozwiązań kolorystycznych.

		GRZYBUD Paweł Grzybek ul. Tysiąclecia 10F/120, 97-500 Radomsko tel. 508 521 423, kontakt@grzybud.pl, www.grzybud.pl	
		Inwestor: Gmina Kobbiele Wielkie Adres: ul. Reymonta 79, 97-524 Kobbiele Wielkie	Skala: 1:100 Data: 04.2016
Przedmiot inwestycji: Termomodernizacja budynku Gminnej Biblioteki Publicznej w Kobbielech Wielkich		Branża: budowlana	
Lokalizacja inwestycji: dz. nr ew. 333 obręb Kobbiele Wielkie ul. Szkolna 1, 97-524 Kobbiele Wielkie		Nr rysunku: A 6	
Nazwa rysunku: PERSPEKTYWY 2			
Projektant: mgr inż. arch. Beata Struzik upr. nr ZPN-VIII-7342/59/98			
Opracował: mgr inż. Paweł Grzybek			