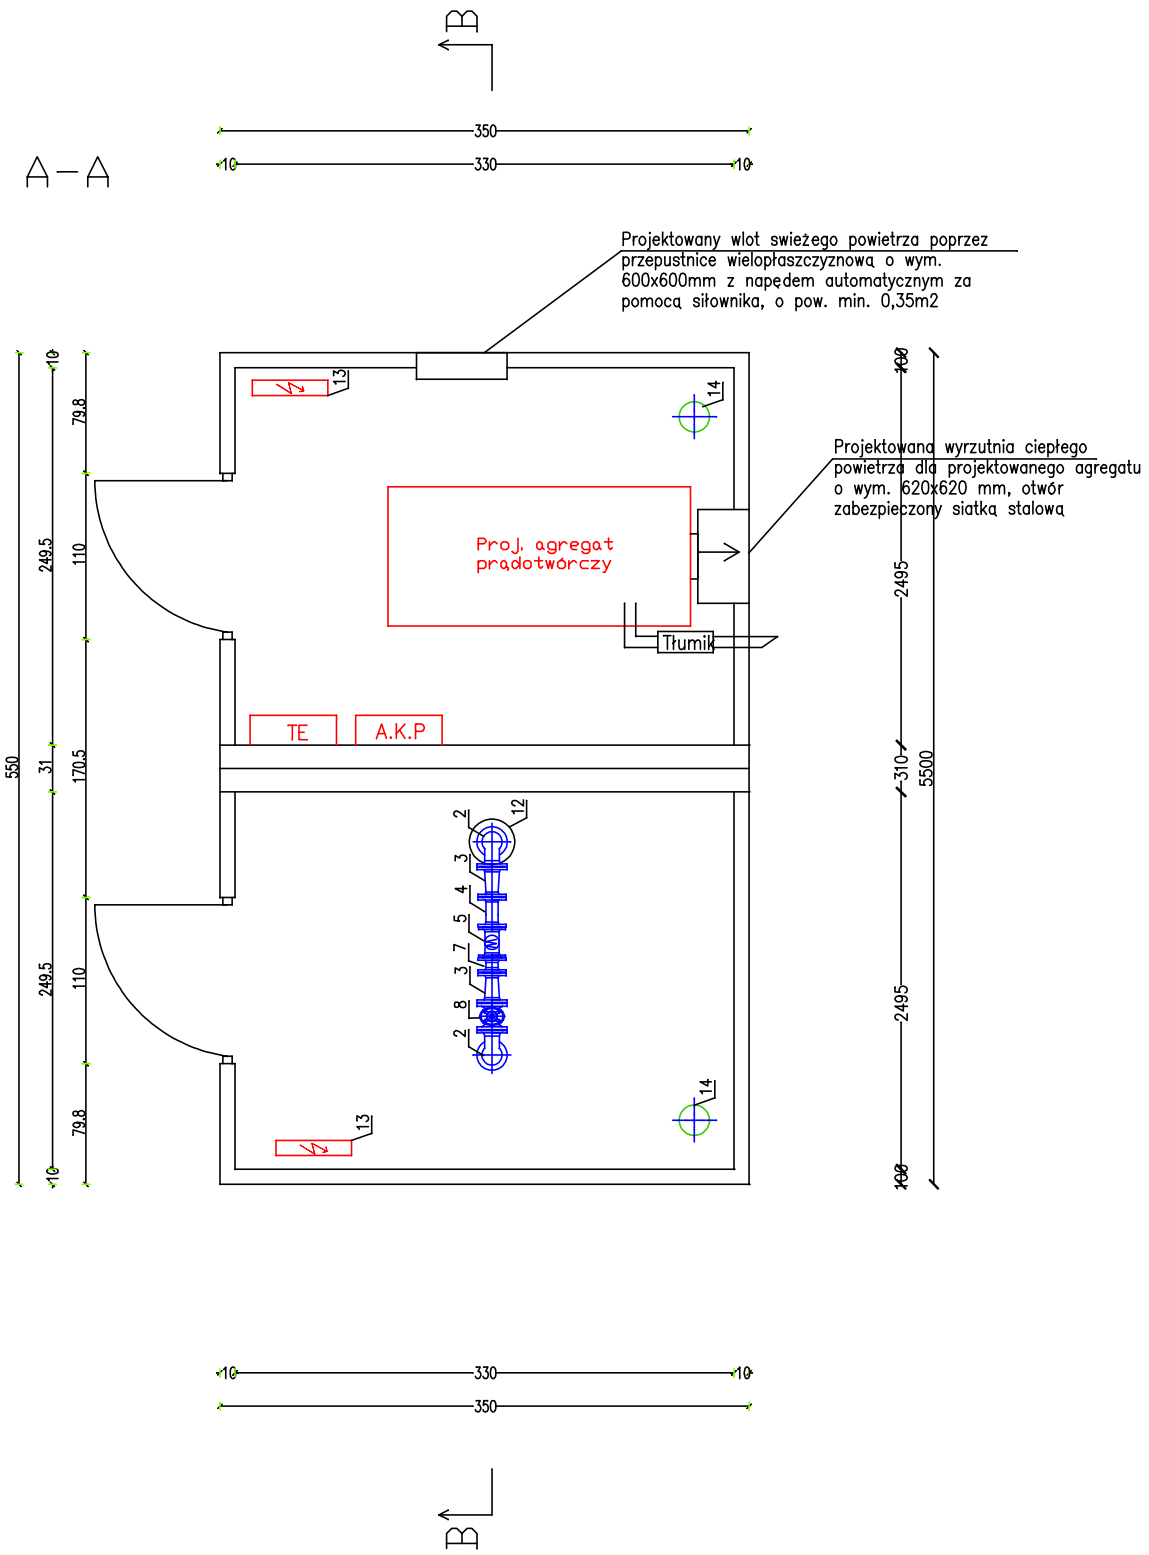

NR RYSUNKU	ADRES: 97-524 KKOBIELE WIELKIE, ORZECHÓW DZIAŁKA NR EW. 319/2, OBIEKT : OBUDOWA STUDNI WRAZ Z NIEZĘDNĄ INFRASTRUKTURĄ	NAZWA RYSUNKU	DATA
3		RZUT PRZYZIEMIA - BUDYNEK KONTENEROWY	05. 2013 R.

SKALA	WYKONAŁ BRANŻA BUD.	WYKONAŁ BRANŻA SANIT.	WYKONAŁ B. ELEKT.
1 : 50	Inż. Cezary Orziński UAN. V. 8388/73/89	mgr Inż. Robert Kosela Upr. nr 9/01/Wł.	mgr Inż. Jarosław Zarębski Upr. nr LOD/0940/POOE/08