




ELEWACJA WSCHODNIA/ZACHODNIA

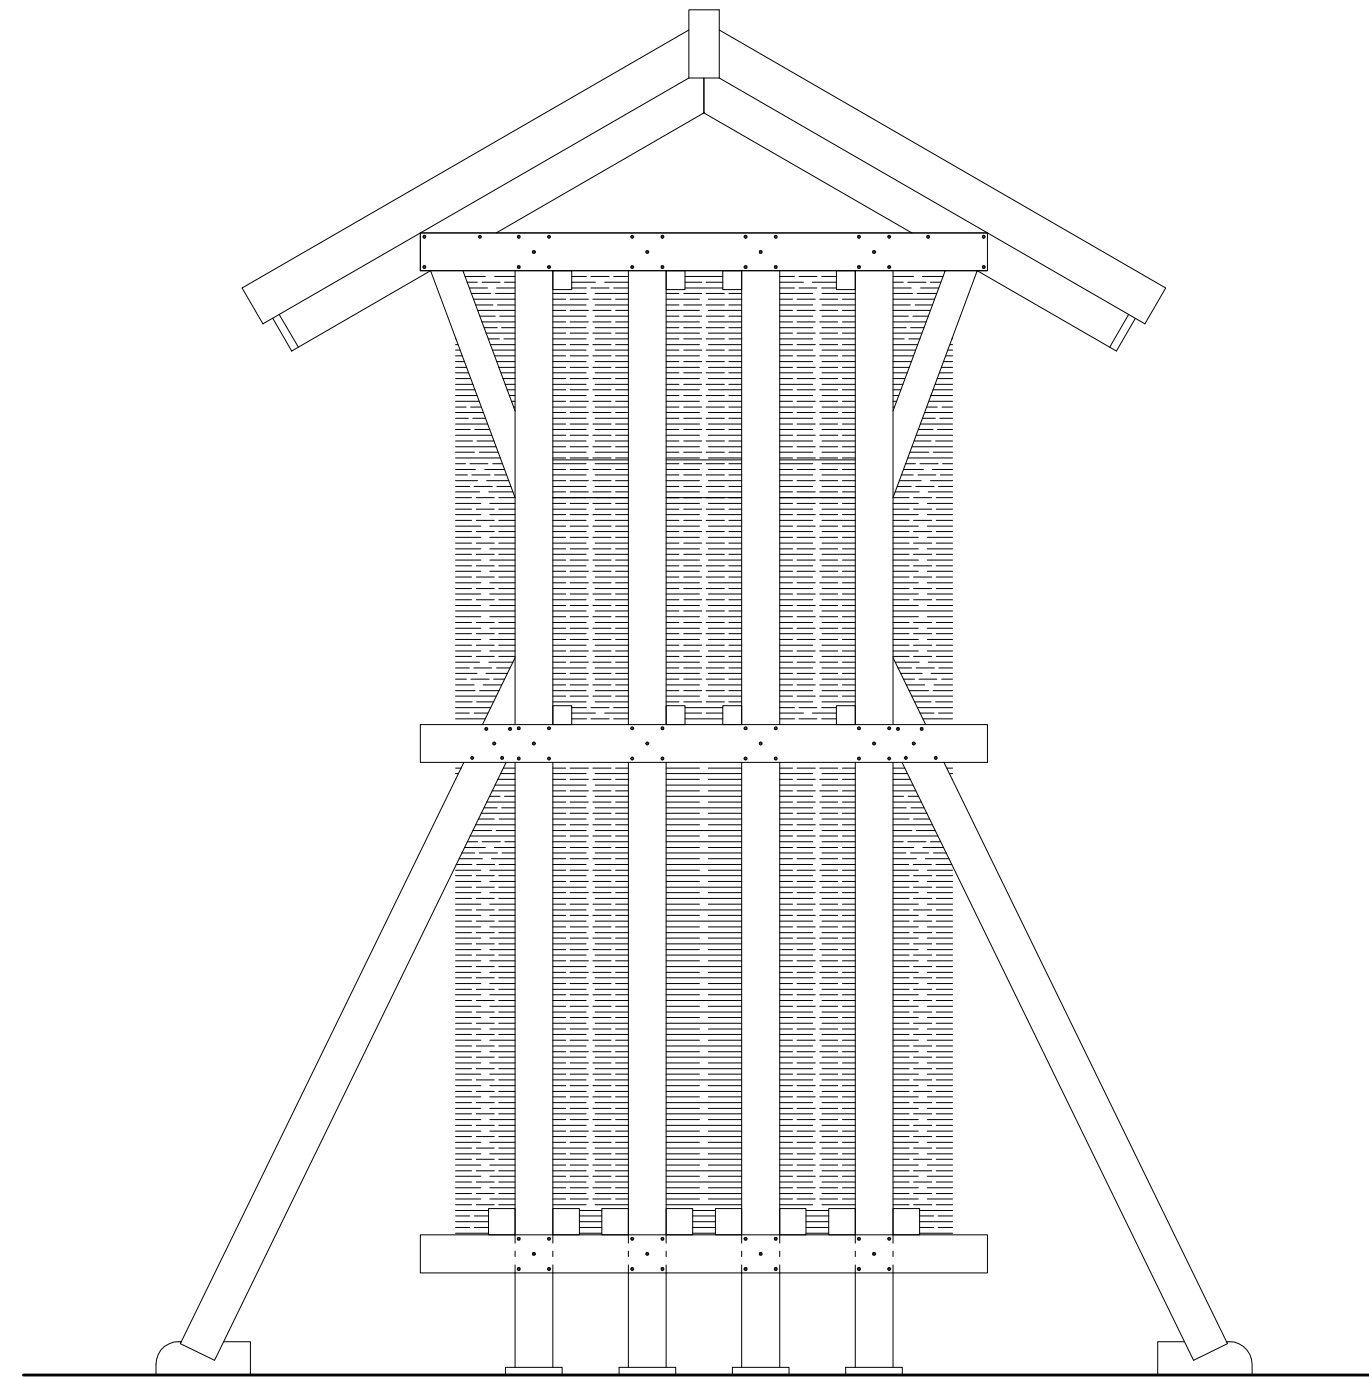

ELEWACJA PÓŁNOCNA I POŁUDNIOWA

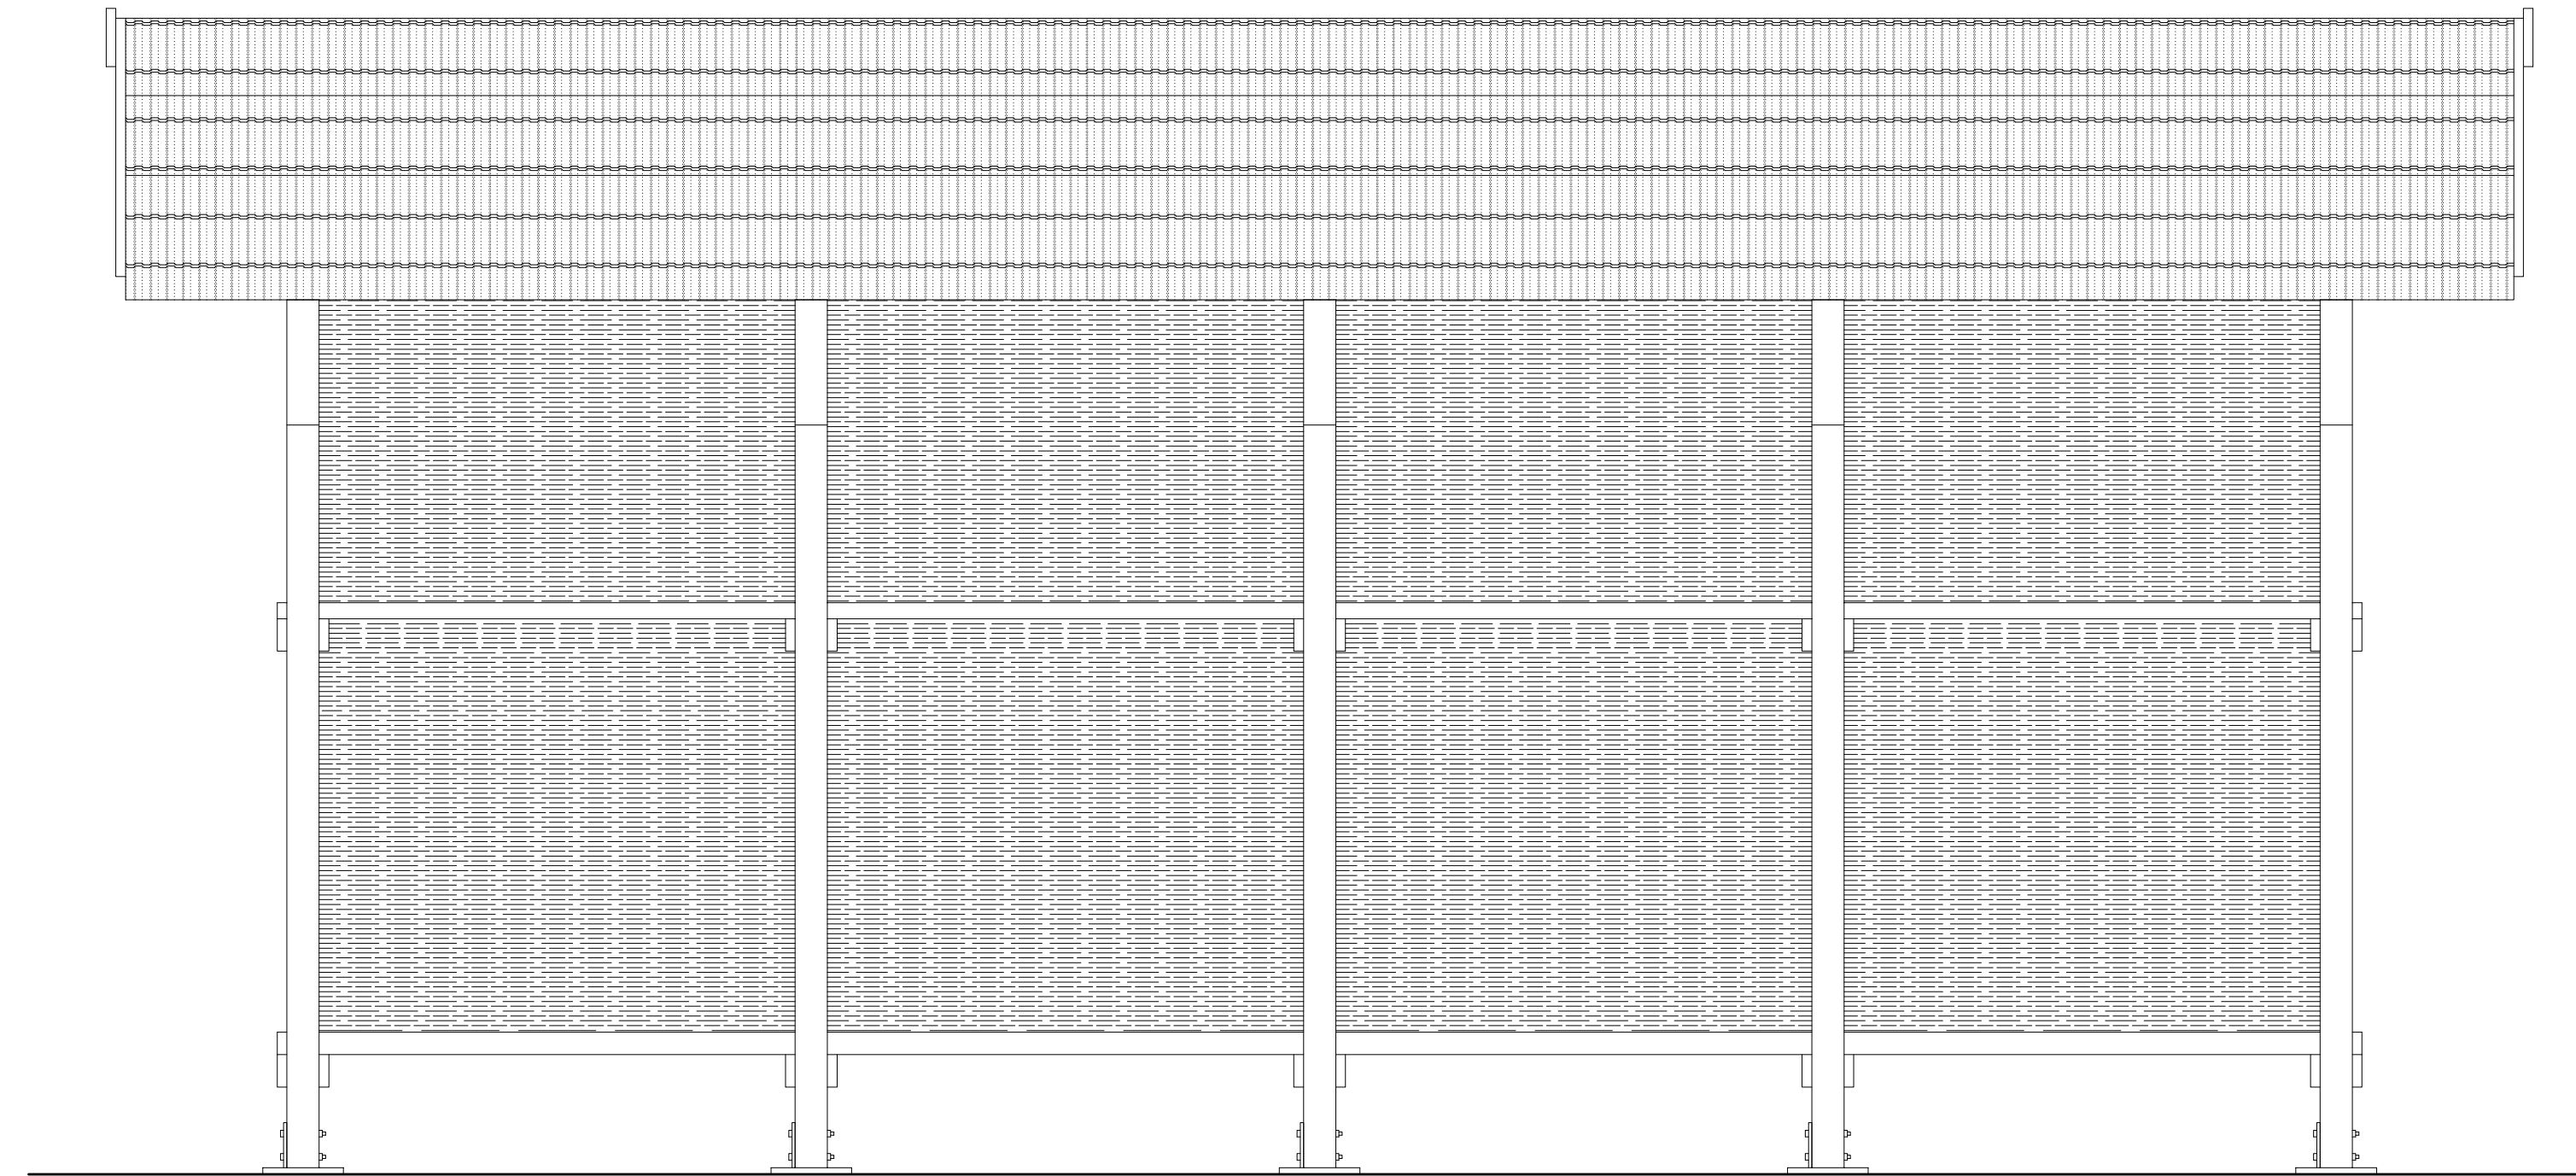

JEDNOSTKA PROJEKTOWA:  NADZORY, RZECZOZNAWSTWO, PROJEKTY Zdzisław Barański RADOMSKO, ul. Krańcowa 7 tel. 6824054, 601 612 112			
INWESTOR: GMINA KOBIELE WIELKIE UL. REYMONTA 79; 97-524 KOBIELE WIELKIE			
ZADANIE: BUDOWA TĘŻNI SOLANKOWEJ WRAZ NIEZBĘDNYMI INSTALACJAMI W MIEJSCOWOŚCI KOBIELE WIELKIE			
ADRES INWESTYCJI: DZ. O NR EW. 43/10; OBRĘB 0010 KOBIELE WIELKIE; GMINA KOBIELE WIELKIE			
TYTUŁ RYSUNKU: ELEWACJE			NR RYSUNKU: 8
PROJEKTANT: MGR INŻ. ZDZISŁAW BARAŃSKI	NR UPRAWNIEN GP.IV.7342(196)93 14/01/WL	PODPIS	SKALA: 1:20
ASYSTENT PROJEKTANTA: INŻ. BARTŁOMIEJ OLEJNIK	NR UPRAWNIEN -	PODPIS	DATA OPRACOWANIA: MARZEC 2018