


Legenda

	Jezdnia – nawierzchnia bitumiczna
	Skrajowanie z drogi gruntową
	Pobocze utwardzone tłuczniem
	Istniejący przepust do oczyszczalni
	Przepust z rur betonowych ø1000
	Istniejące rowy do oczyszczalni
	Krawężnik jezdni
	Krawężnik pobocza
	Granica działki
	Zakres opracowania

JEDYNOŚĆKA PROJEKTOWA:	Firma POZIOM, Eugeniusz Mądry			
INWESTOR:	97-500 RADOMSKO, UL. STARA DROGA 90			
ZADANIE:	97-524 KOBIELE WIELKIE, UL. REYMONTA 79			
STADIUM:	PROJEKT BUDOWLANY			
BRANŻA:	DROGOWA			
OBJEKT:	DROGA GMINNA BIESTRZYKÓW WIELKI – BIESTRZYKÓW MAŁY			
Tytuł rysunku:	PLAN SYTUACYJNY			
PROJEKTOWAŁ:	NR UPRAWNIEN	PODPIS	RYSYNEK NR:	2/2
MGR INŻ. ZDZISŁAW BARAŃSKI				
SPRAWDZIŁ:	NR UPRAWNIEN	PODPIS	SKALA:	1:500
MGR INŻ. JAROSŁAW ZYLIK				
OPRACOWAŁ:	NR UPRAWNIEN	PODPIS	DATA:	GRUDZIEŃ 2014
MGR INŻ. SYLWESTER MĄDRY				

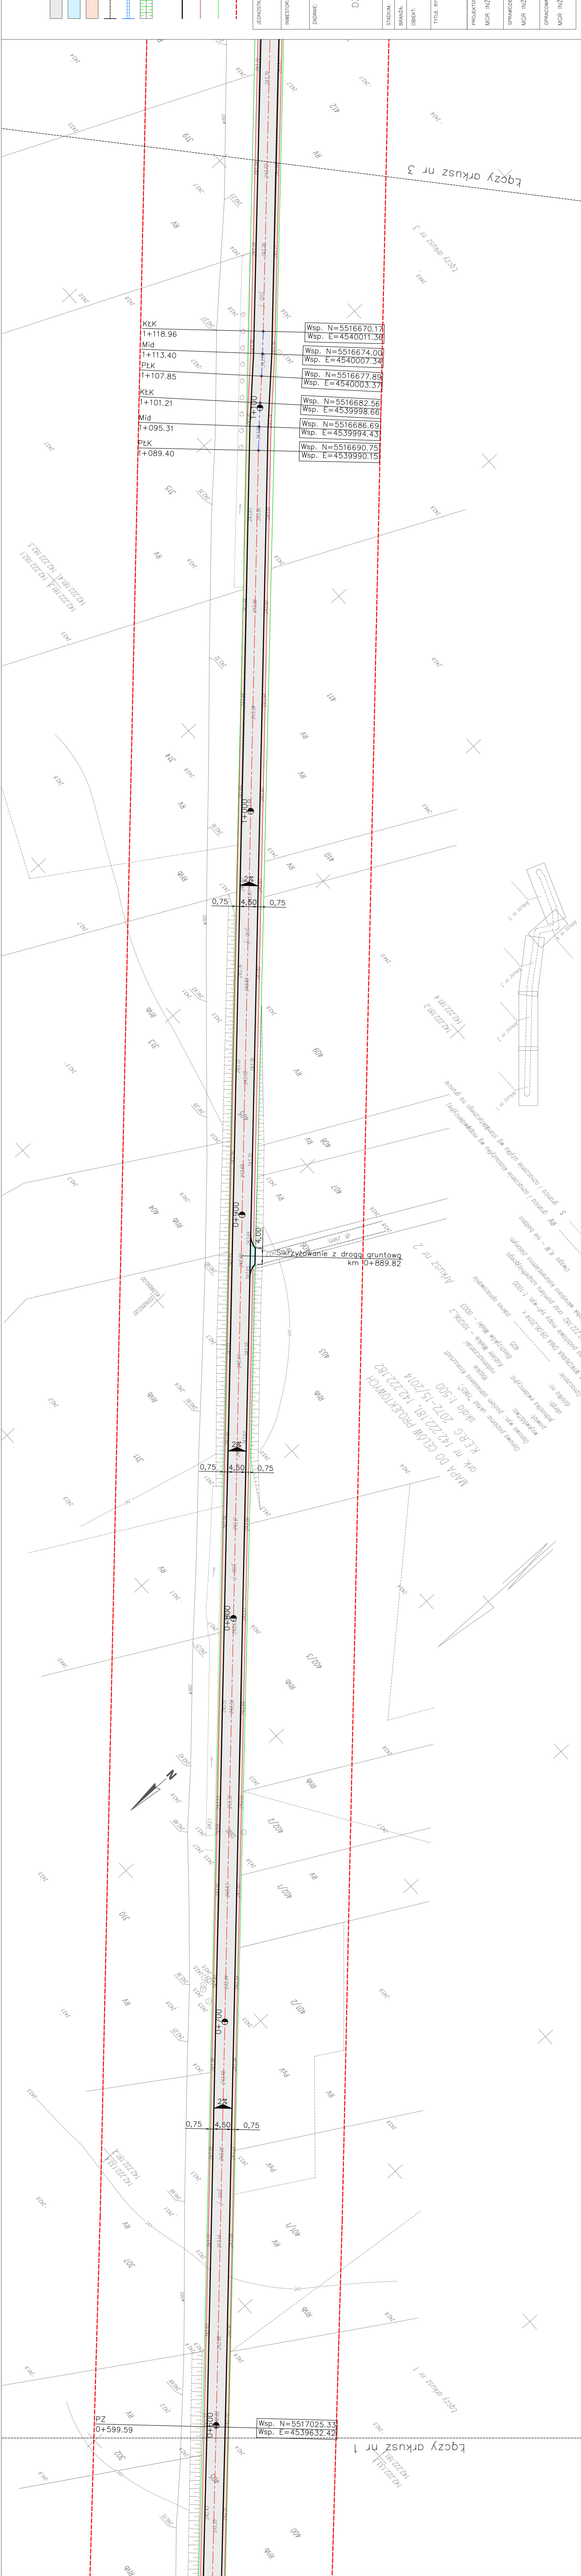

KŁK	1+118.96	Wsp. N=5516670.17	Wsp. E=4540011.36
Mid	1+113.40	Wsp. N=5516674.00	Wsp. E=4540007.34
PŁK	1+107.85	Wsp. N=5516677.89	Wsp. E=4540003.37
KŁK	1+101.21	Wsp. N=5516682.56	Wsp. E=4539998.66
Mid	1+095.31	Wsp. N=5516686.69	Wsp. E=4539994.43
PŁK	1+089.40	Wsp. N=5516690.75	Wsp. E=4539990.15

 K-ER.G. 2012-15/2014
 SKALA 1:500
 5 - granica i oznaczenie lasu

Łączy arkusz nr 1
 Łączy arkusz nr 3