

Legenda

- Jeźdnia – nawierzchnia bitumiczna
- Skrajowanie z drogi gruntową
- Pobocze utwardzone tłuczniem
- Istniejący przepust do oczyszczalni
- Przepust z rur betonowych $\phi 1000$
- Istniejące rowy do oczyszczania

- Krawężel jezdni
- Krawężel pobocza
- Granica działki
- Zakres opracowania

JEDYNOSTKA PROJEKTOWA: Firma POZIOM, Eugeniusz Mądry
97-500 RADOMSKO, UL. STARA DROGA 90

INWESTOR: GMINA KOBIELE WIELKIE
97-524 KOBIELE WIELKIE, UL. REYMONTA 79

ZADANIE: BUDOWA DROGI GMINNEJ BIESTRZYKÓW WIELKI – BIESTRZYKÓW MAŁY, GMINA KOBIELE WIELKIE, NA DZIAŁKACH EWIDENCYJNYCH: 405 OBRĘB BIESTRZYKÓW WIELKI: 137, 170, 501 OBRĘB BIESTRZYKÓW MAŁY

STADIUM: PROJEKT BUDOWLANY


BRANŻA: DROGOWA

OBIEKT: DROGA GMINA BIESTRZYKÓW WIELKI – BIESTRZYKÓW MAŁY

Tytuł rysunku:

PLAN SYTUACYJNY

PROJEKTOWAŁ: MGR INŻ. ZDZISŁAW BARAŃSKI	NR UPRAWNIEN PODPIS	RYSYNEK NR: 2/3
SPRAWDZIŁ: MGR INŻ. JAROSŁAW ŻYZIK	NR UPRAWNIEN PODPIS	SKALA: 1:500
OPRACOWAŁ: MGR INŻ. SYLWESTER MĄDRY	NR UPRAWNIEN PODPIS	DATA: GRUDZIEŃ 2014

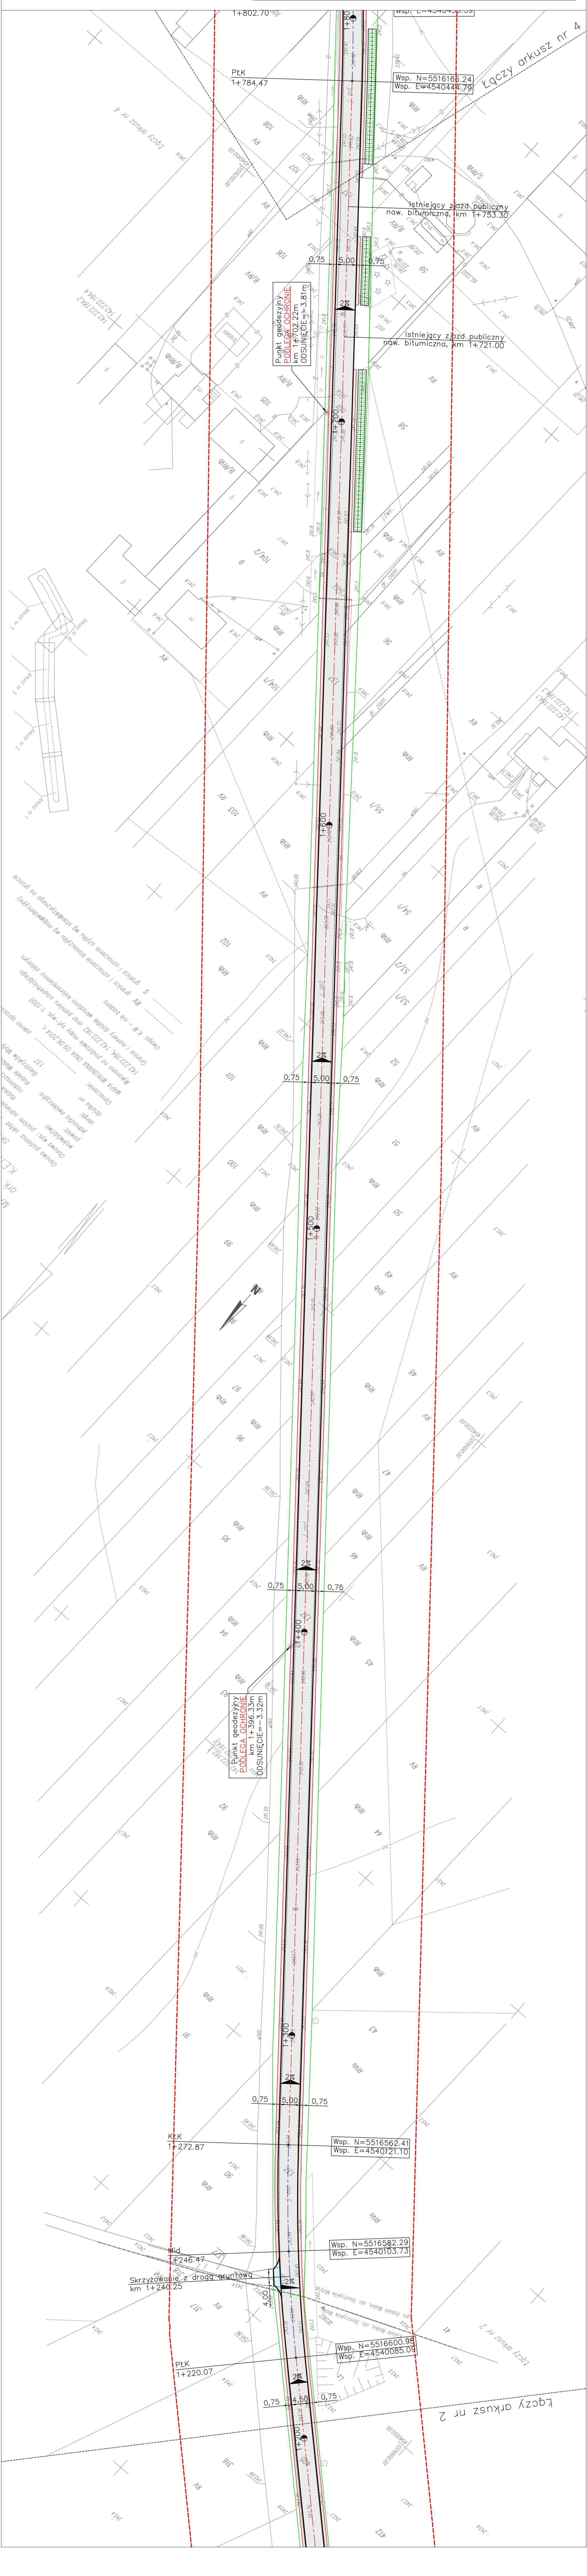


