


**LEGENDA
RUROCIĄGI TECHNOLOGICZNE**

- 1 DOPLÝW ŚCIEKÓW DO REAKTORA
- 2 RECYRKULACJA WEWNĘTRZNA
- 3 DOPLÝW ŚCIEKÓW DO OSADNIKA
- 4 UKŁAD ODSYSANIA CZĘŚCI PŁYWAJĄCYCH
- 5 ODPŁÝW ŚCIEKÓW OCZYSZCZONYCH
- 6 ODPROWADZENIE OSADU NADMIERNEGO
- 7 DOPROWADZENIE POWIETRZA
- 8 POMIAR STĘŻENIA TLENU, TEMPERATURY

**LEGENDA
ZAWORY POWIETRZA**

- RECYRKULACJA ZR-01
- REZERWA ZR-03
- ZB. OSADU ZM-06
- KONDENSAT ZM-05
- SEPARATOR ZAWIESINY ZM-04
- ODSYSACZ ZM-03
- OSAD NADMIERNY ZM-02
- SELEKTORY ZM-01

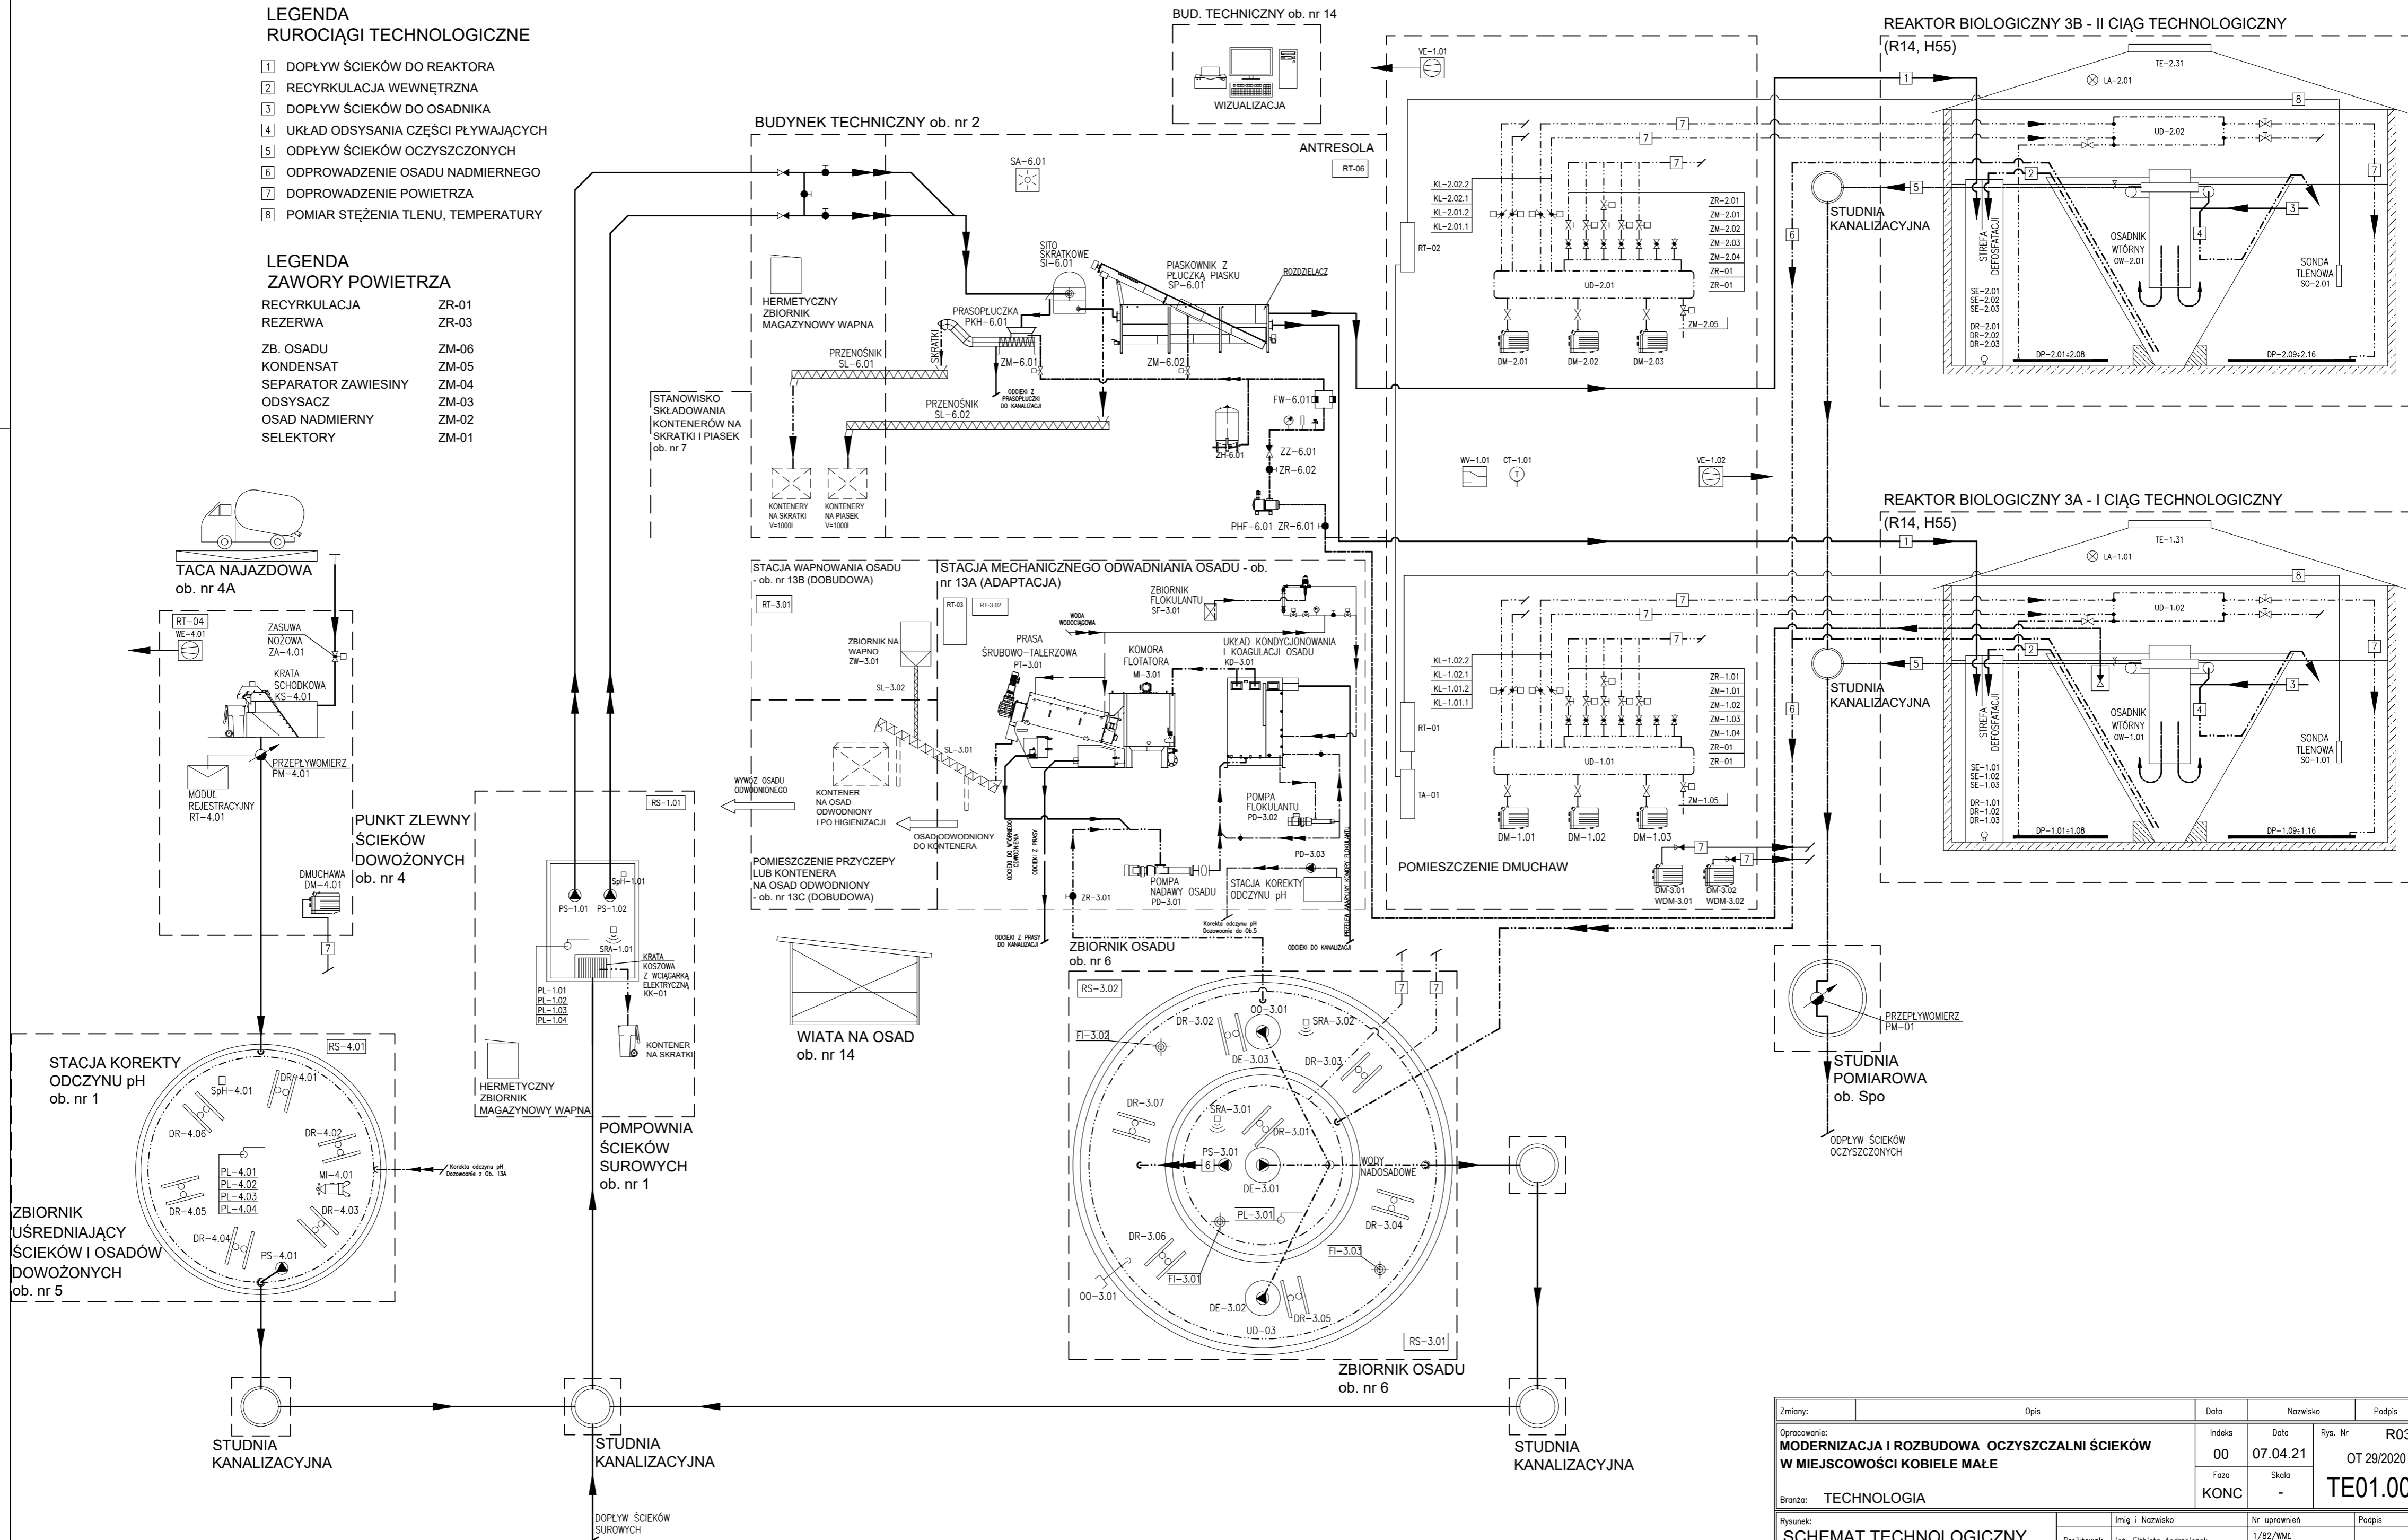

Zmiany:	Opis	Data	Nazwisko	Podpis
Opracowanie:	MODERNIZACJA I ROZBUDOWA OCZYSZCZALNI ŚCIEKÓW W MIEJSCOWOŚCI KOBIELE MAŁE	Indeks 00	Data 07.04.21	Rys. Nr R03
Bransz:	TECHNOLOGIA	Faza KONC	Skala -	OT 29/2020
Rysunek:	SCHEMAT TECHNOLOGICZNY	Nr uprawnień 1/82/WME spec. instalacyjna		Podpis
$Q_{dśr.} = 300 [m^3/d]$ $Q_{hmax.} = 27,5 [m^3/h]$		Projektował:	inż. Elżbieta Andrzejczak	