


PROFIL KANAŁU ŚCIEKÓW OCZYSZCZONYCH

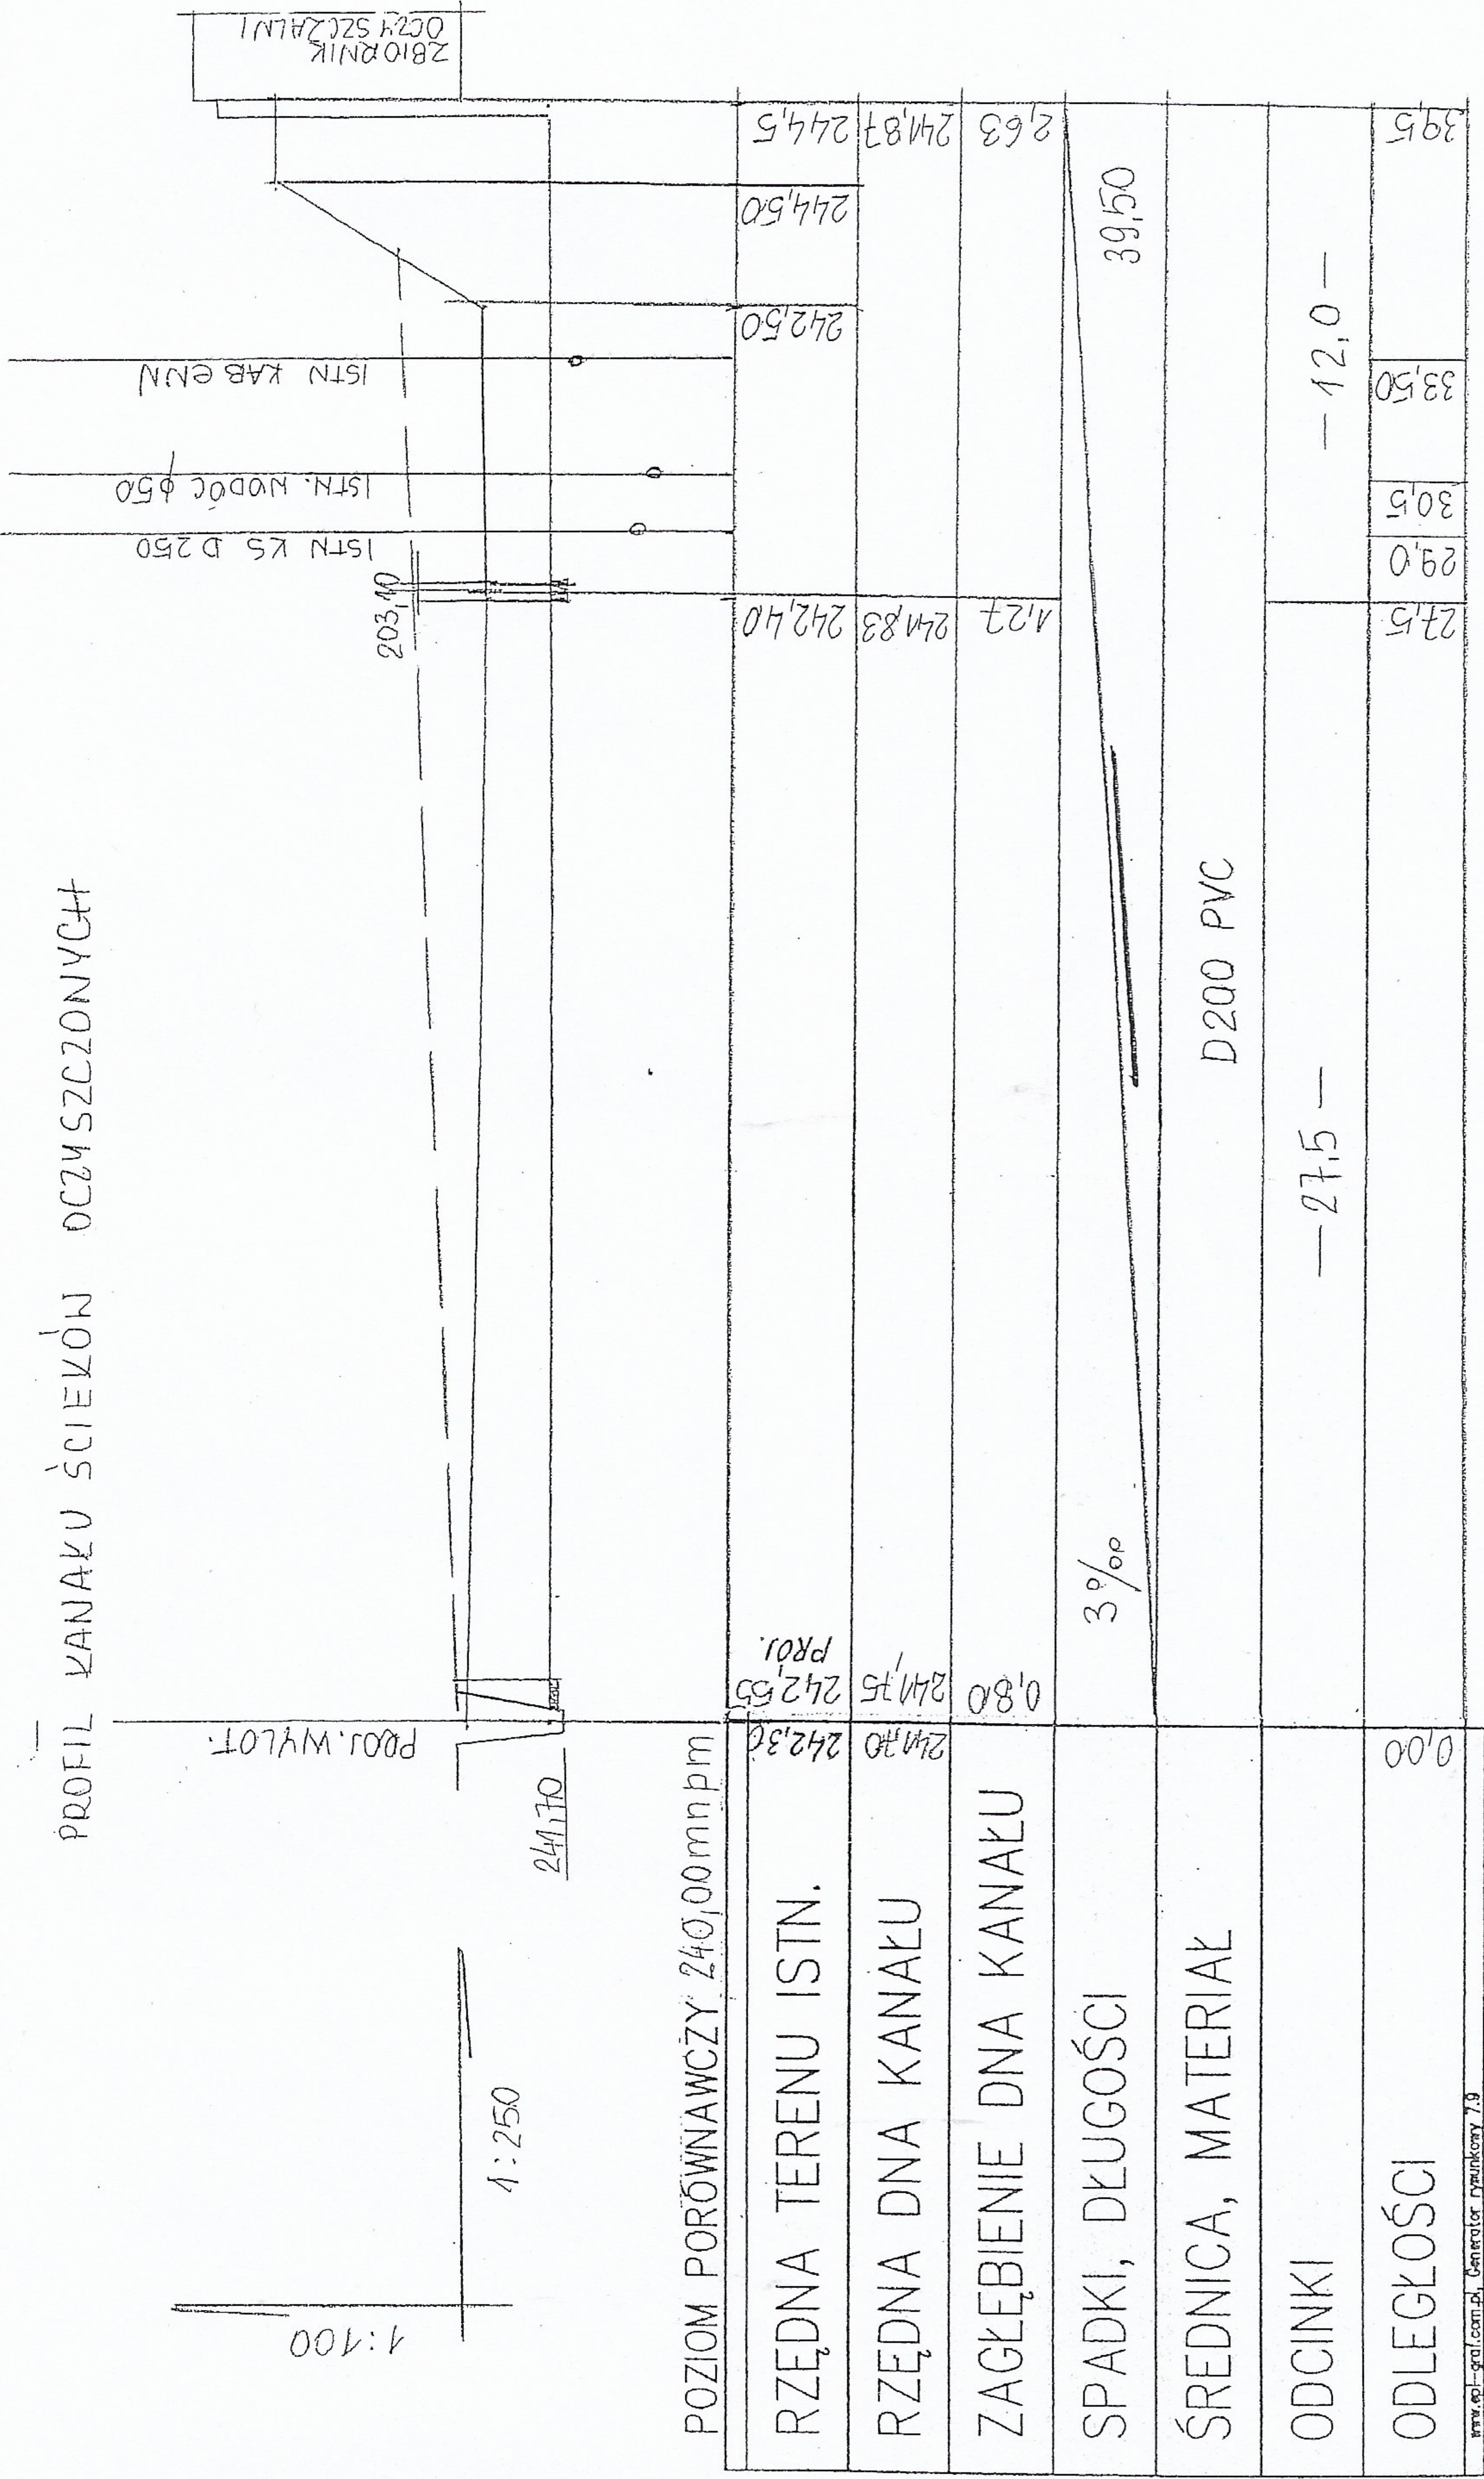

OPERAT WODNOPRAWNY

RYS NR. 5

SKALA 1:100/250