


WYŁÓT KANAŁU ŚCIEKÓW OCZYSZCZONYCH

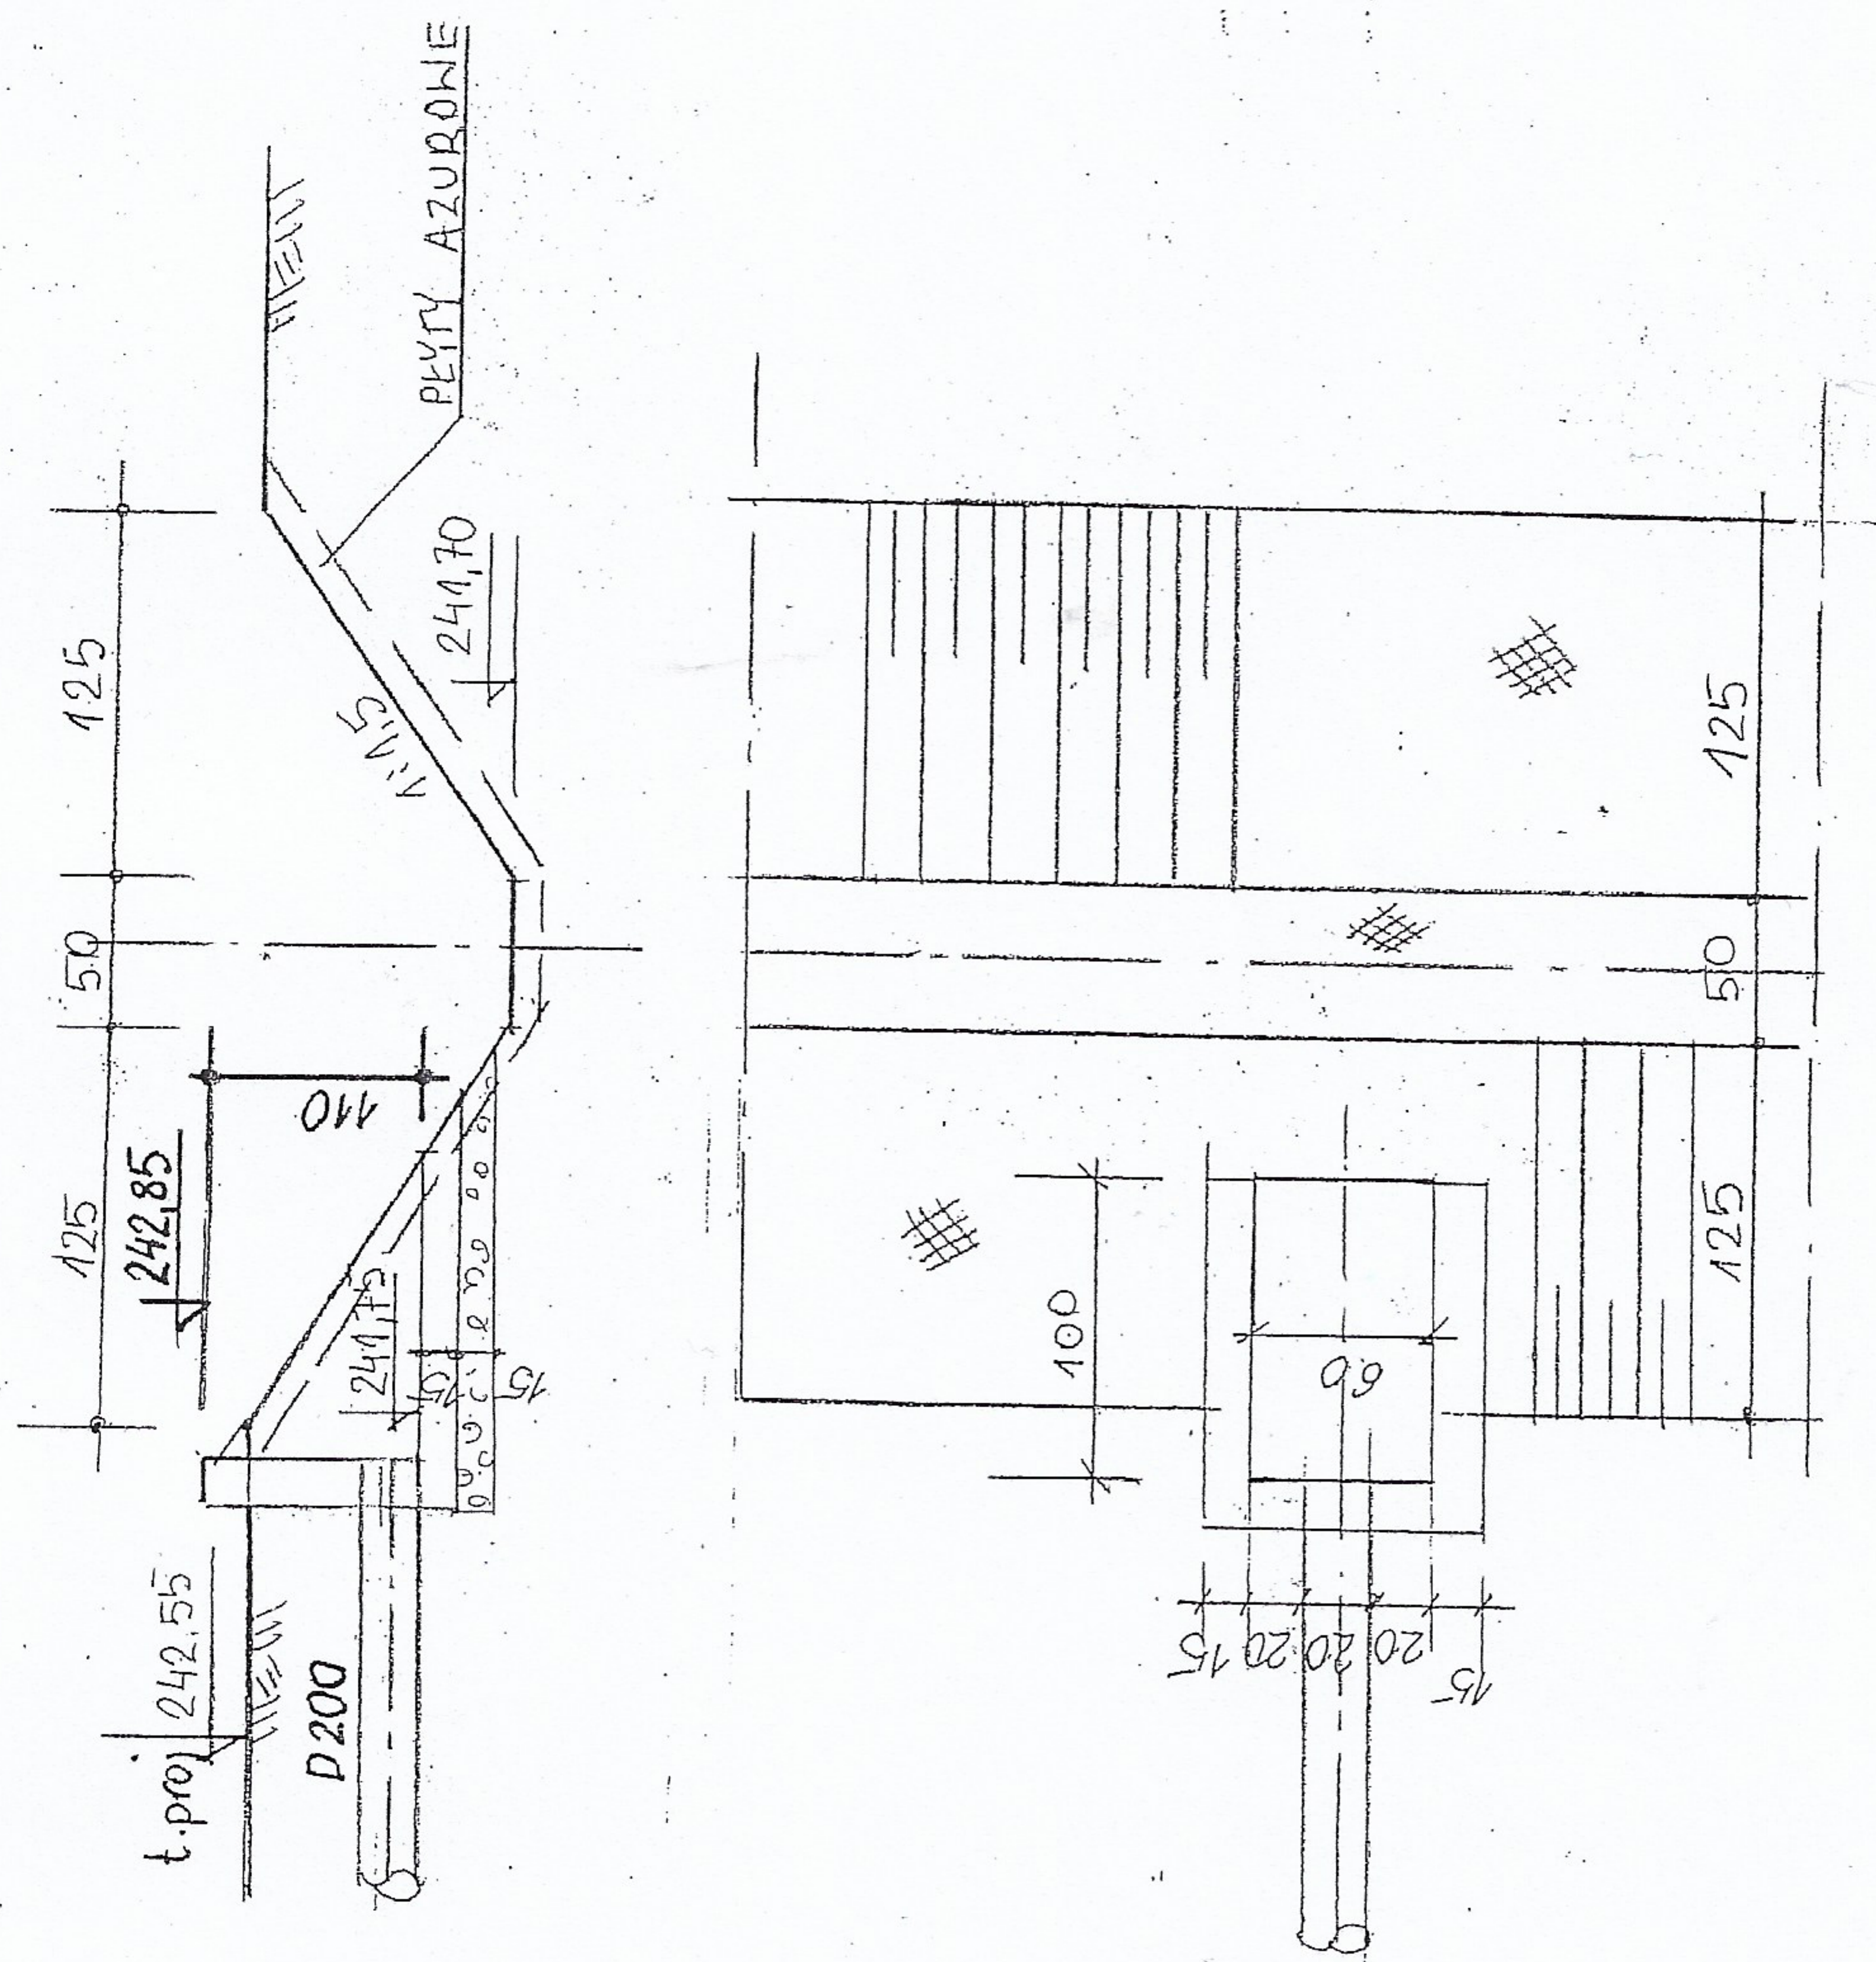

WYŁÓT KANAŁU ŚCIEKÓW OCZYSZCZONYCH  
 RYS NR. 6  
 SKALA 1:50