


PROFIL ODBIORNIKA ŚCIEKÓW OCZYSZCZONYCH

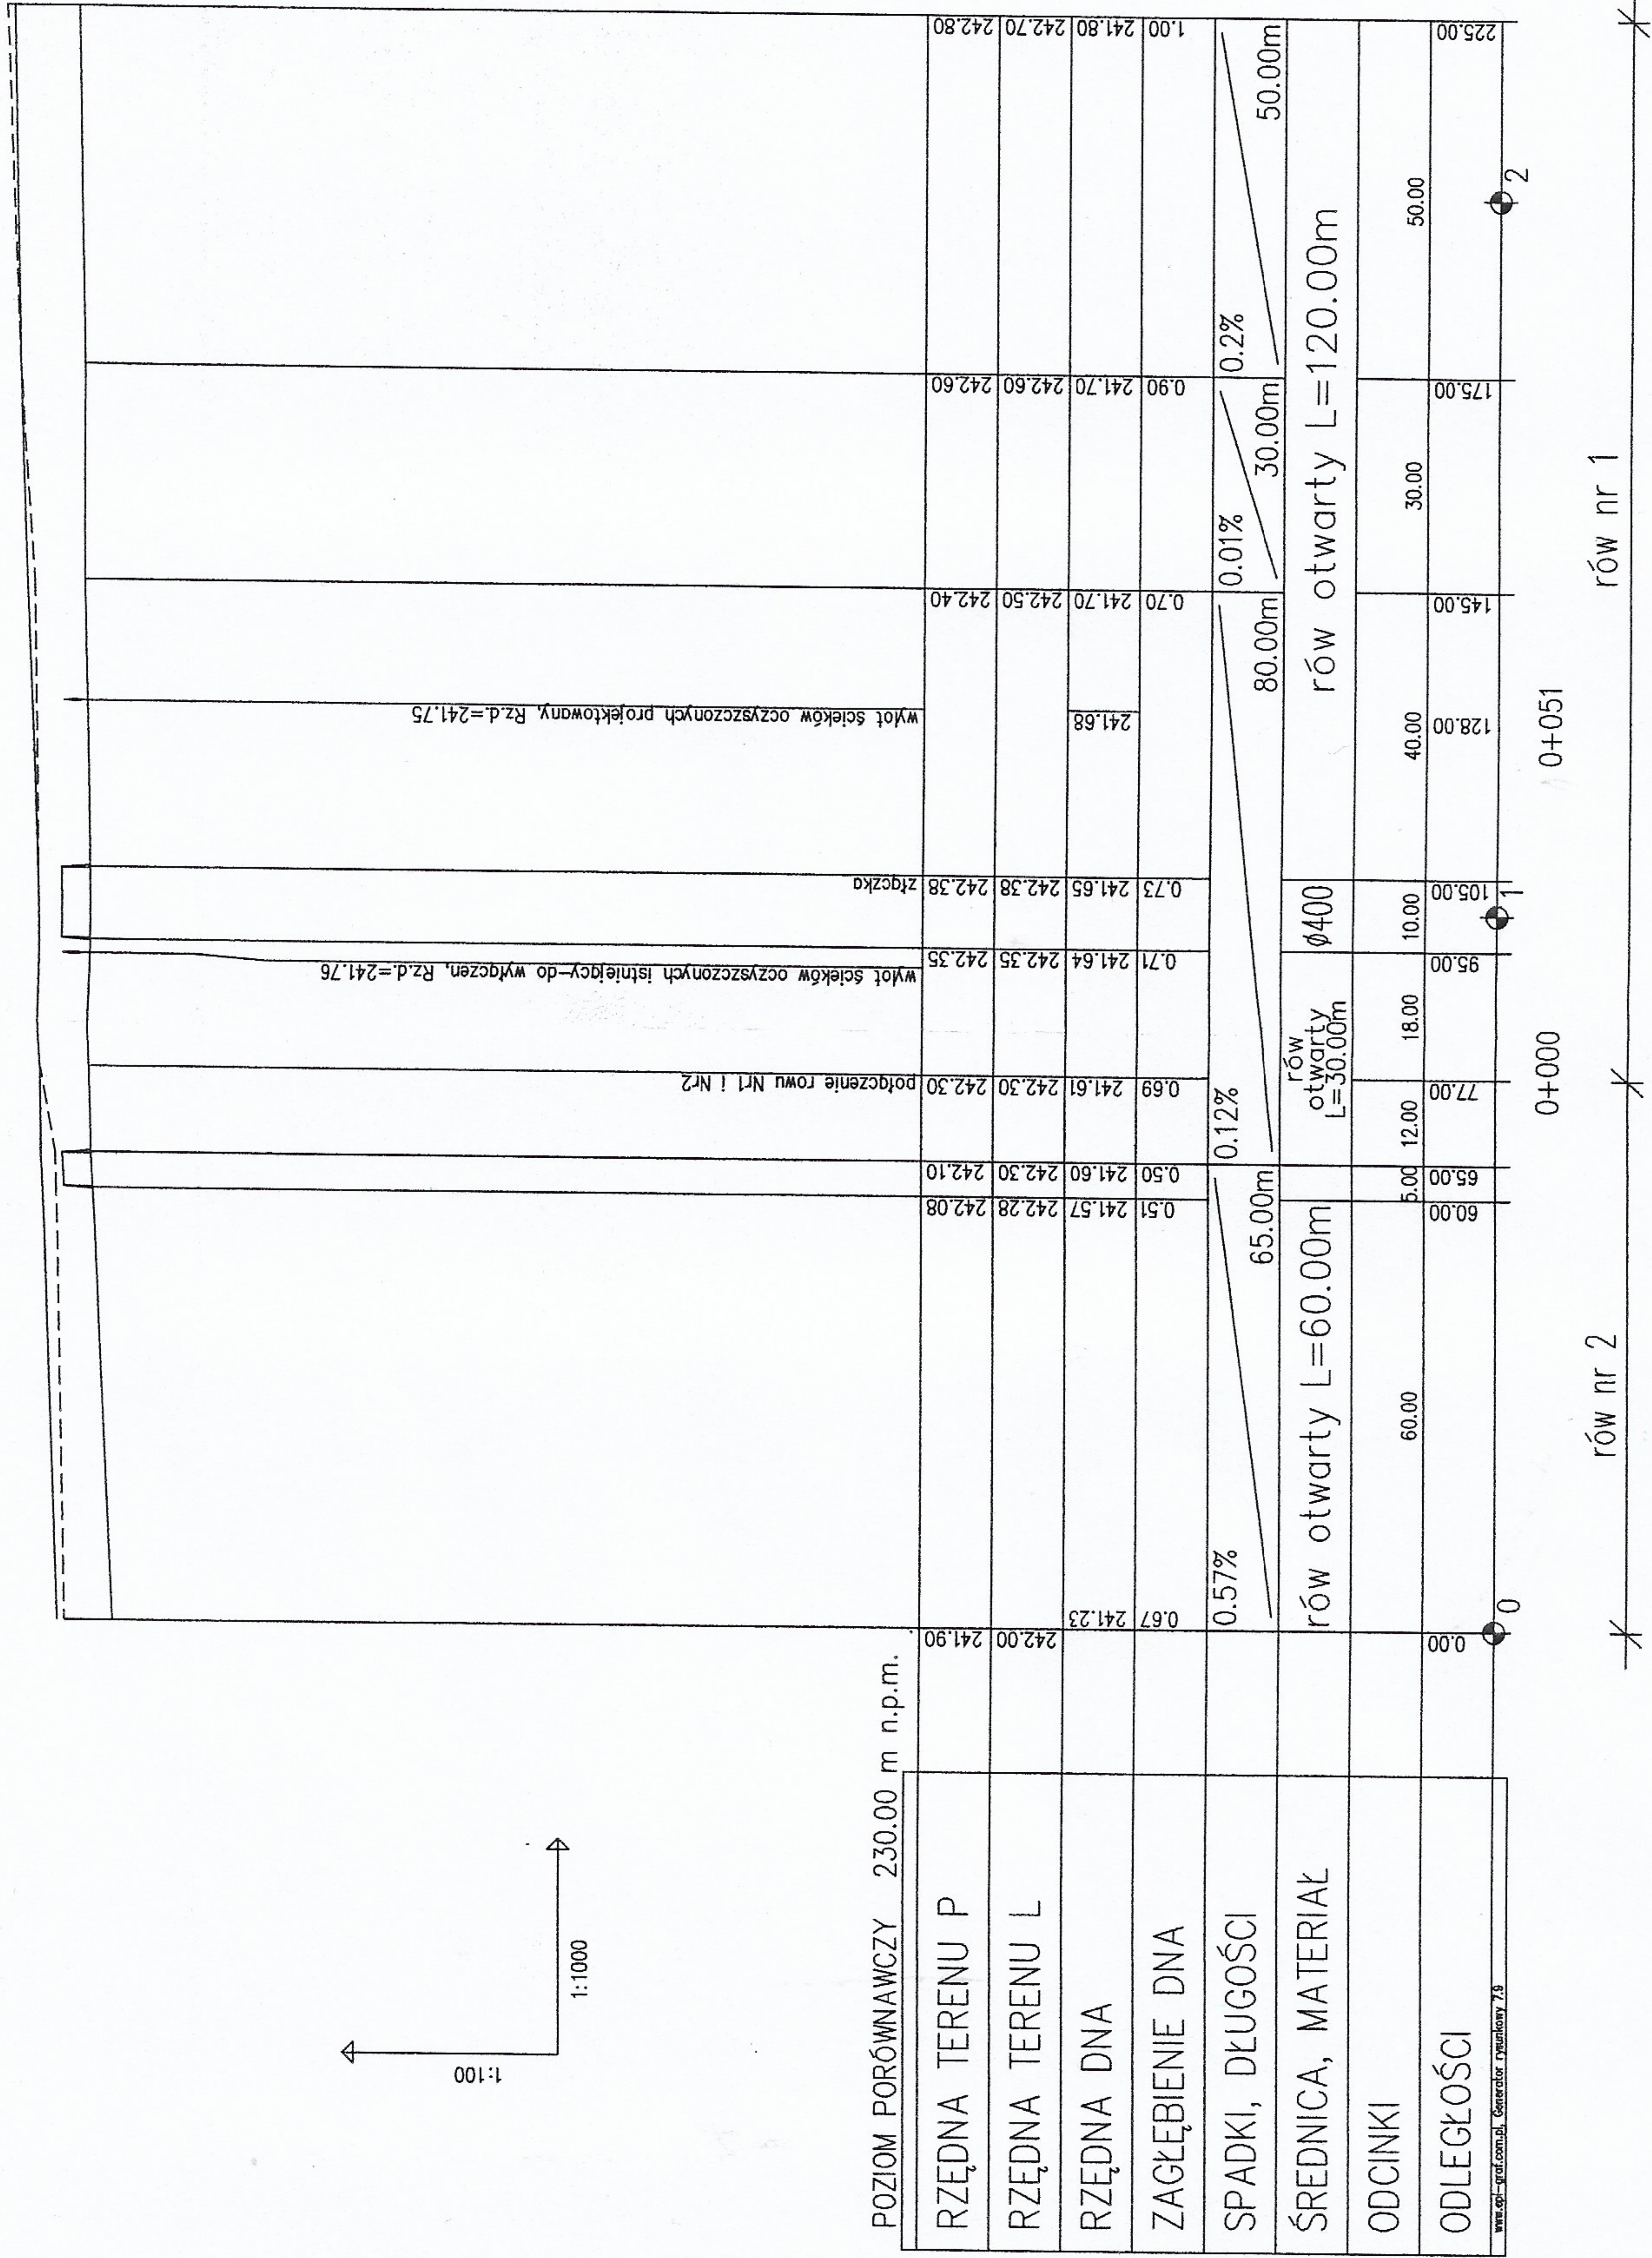

OPERAT WODNOPRAWNY
RYS NR 8
SKALA 1:100/1000