


Zestawienie pomieszczeń partu			
Kondygnacja	Nr	Nazwa pomieszczenia	Powierzchnia użytkowa
PARTER			
1/1		POMIESZCZENIE CHLOROWNI	7,27
1/2		HALA HYDROFORNII	87,82
1/3		WIATROLAP	2,47
1/4		KOMUNIKACJA	14,40
1/5		POMIESZCZENIE GOSPODARCZE 1	5,05
1/6		POMIESZCZENIE GOSPODARCZE 2	6,54
1/7		SANITARIAT	5,76
1/8		POMIESZCZENIE GOSPODARCZE	9,01
1/9		MAGAZYN OPAŁU	6,88
1/10		KOTŁOWNIA	16,29
			161,49 m ²

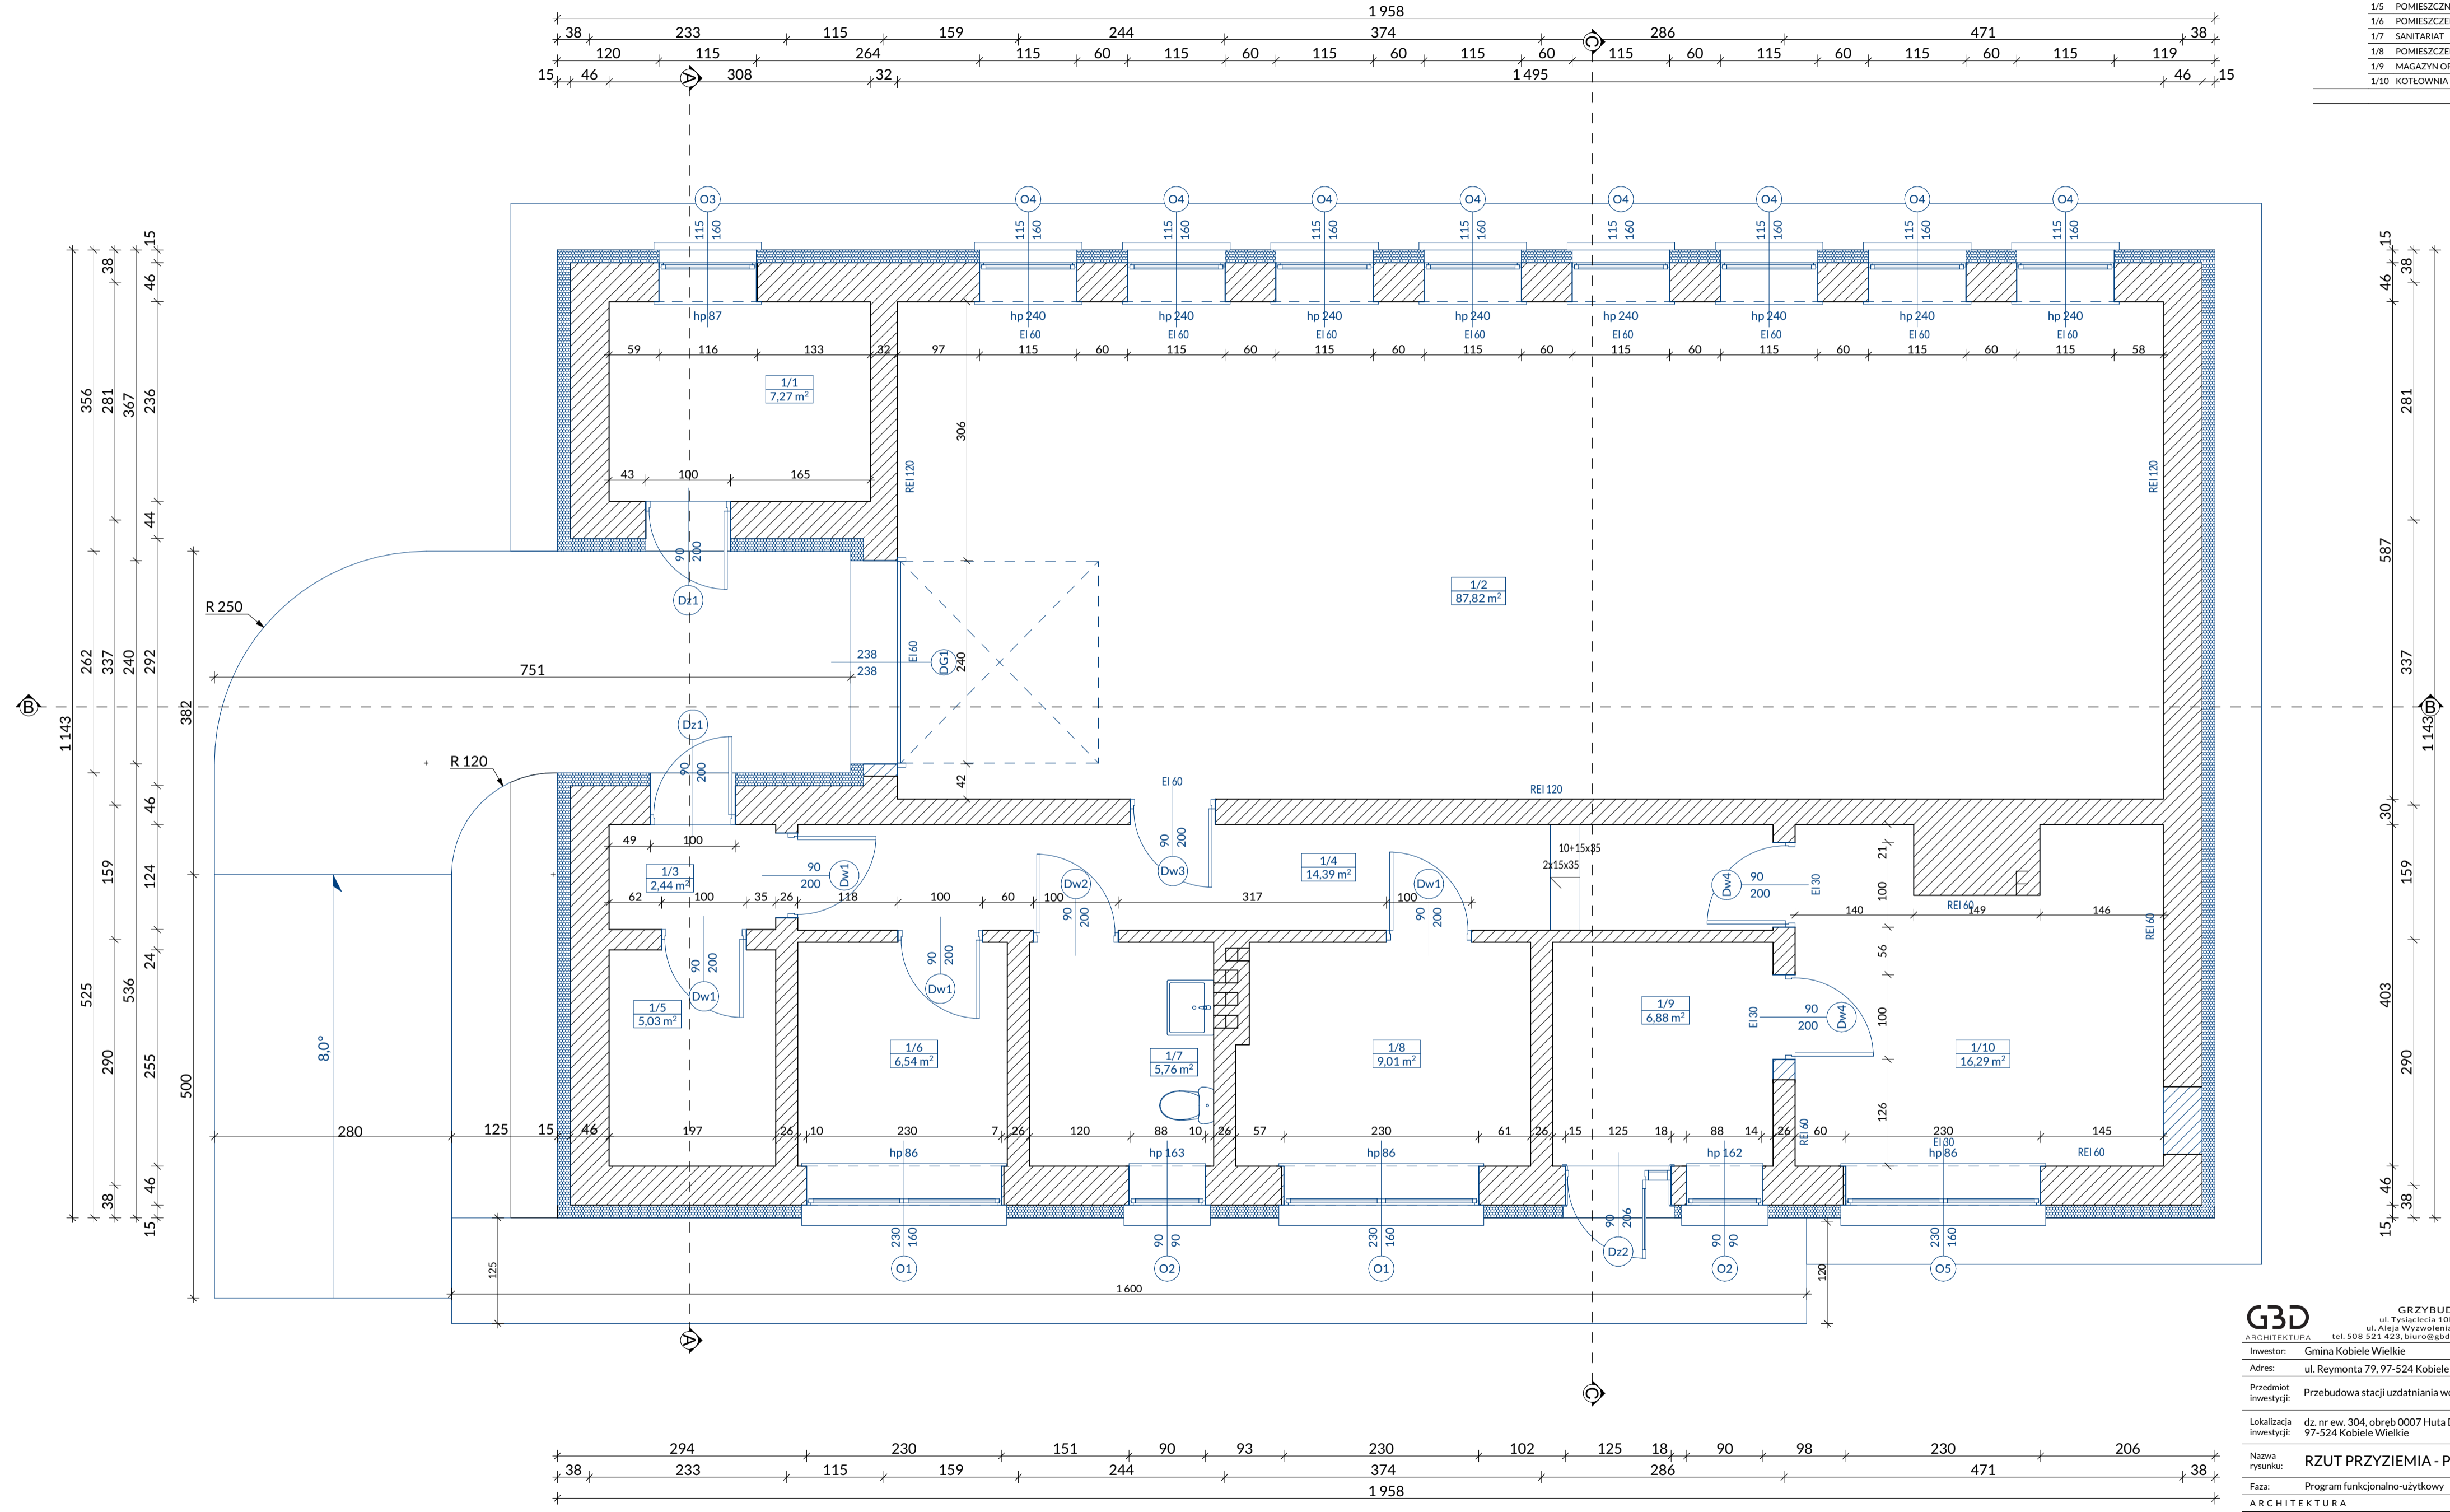

G3D ARCHITEKTURA

GRZYBUD Paweł Grzybek
 ul. Tyśiąclecia 10F/120, 97-500 Radomsko
 ul. Aleja Wyzwolenia 9/31, 43-224 Częstochowa
 tel. 508 521 423, biuro@gbda.pl, www.gbda.pl, NIP: 7722256818

Investor: Gmina Kobieli Wielkie
 Adres: ul. Reymonta 79, 97-524 Kobieli Wielkie

Przedmiot inwestycji: Przebudowa stacji uzdatniania wody

Lokalizacja inwestycji: dz. nr ew. 304, obręb 0007 Huta Drewniana, 97-524 Kobieli Wielkie

Nazwa rysunku: RZUT PRZYZIEMIENIA - PROJEKTOWANE

Faza: Program funkcjonalno-użytkowy

Projektant: mgr inż. arch. Magdalena Woźniak-Belka
 10/LOOK/2018

KONSTRUKCJA
 Projektant: mgr inż. Paweł Grzybek
 LOD/2976/PWBKb/16

Skala: 1:50
 Data: 01.2022
 Nr rysunku: AK 5