

M² A^N P A

HYDACYJNO - WYSOKOŚCIOWA

Skala 1:1000

Obreb Orzechów

Gmina Kobiela Wielkie


pow. radomszczański

ojew. łódzkie

odczi roboty

Starostwa Powiatowe w Radomsku
Biuro Dokumentacji Geodezyjnej Kartograficznej
Poswiadcza się zgodność i poprawność
mapy z oryginalną przeliczonym do
podstawowego sposobu geodezyjnego
i kartograficznego z datą
i zweryfikowanymi pod nr
Niniejsza mapa nie może
służyć dla celów projektowych
10 MAJ 2012
(miejscowość i data)

SPECJALISTA

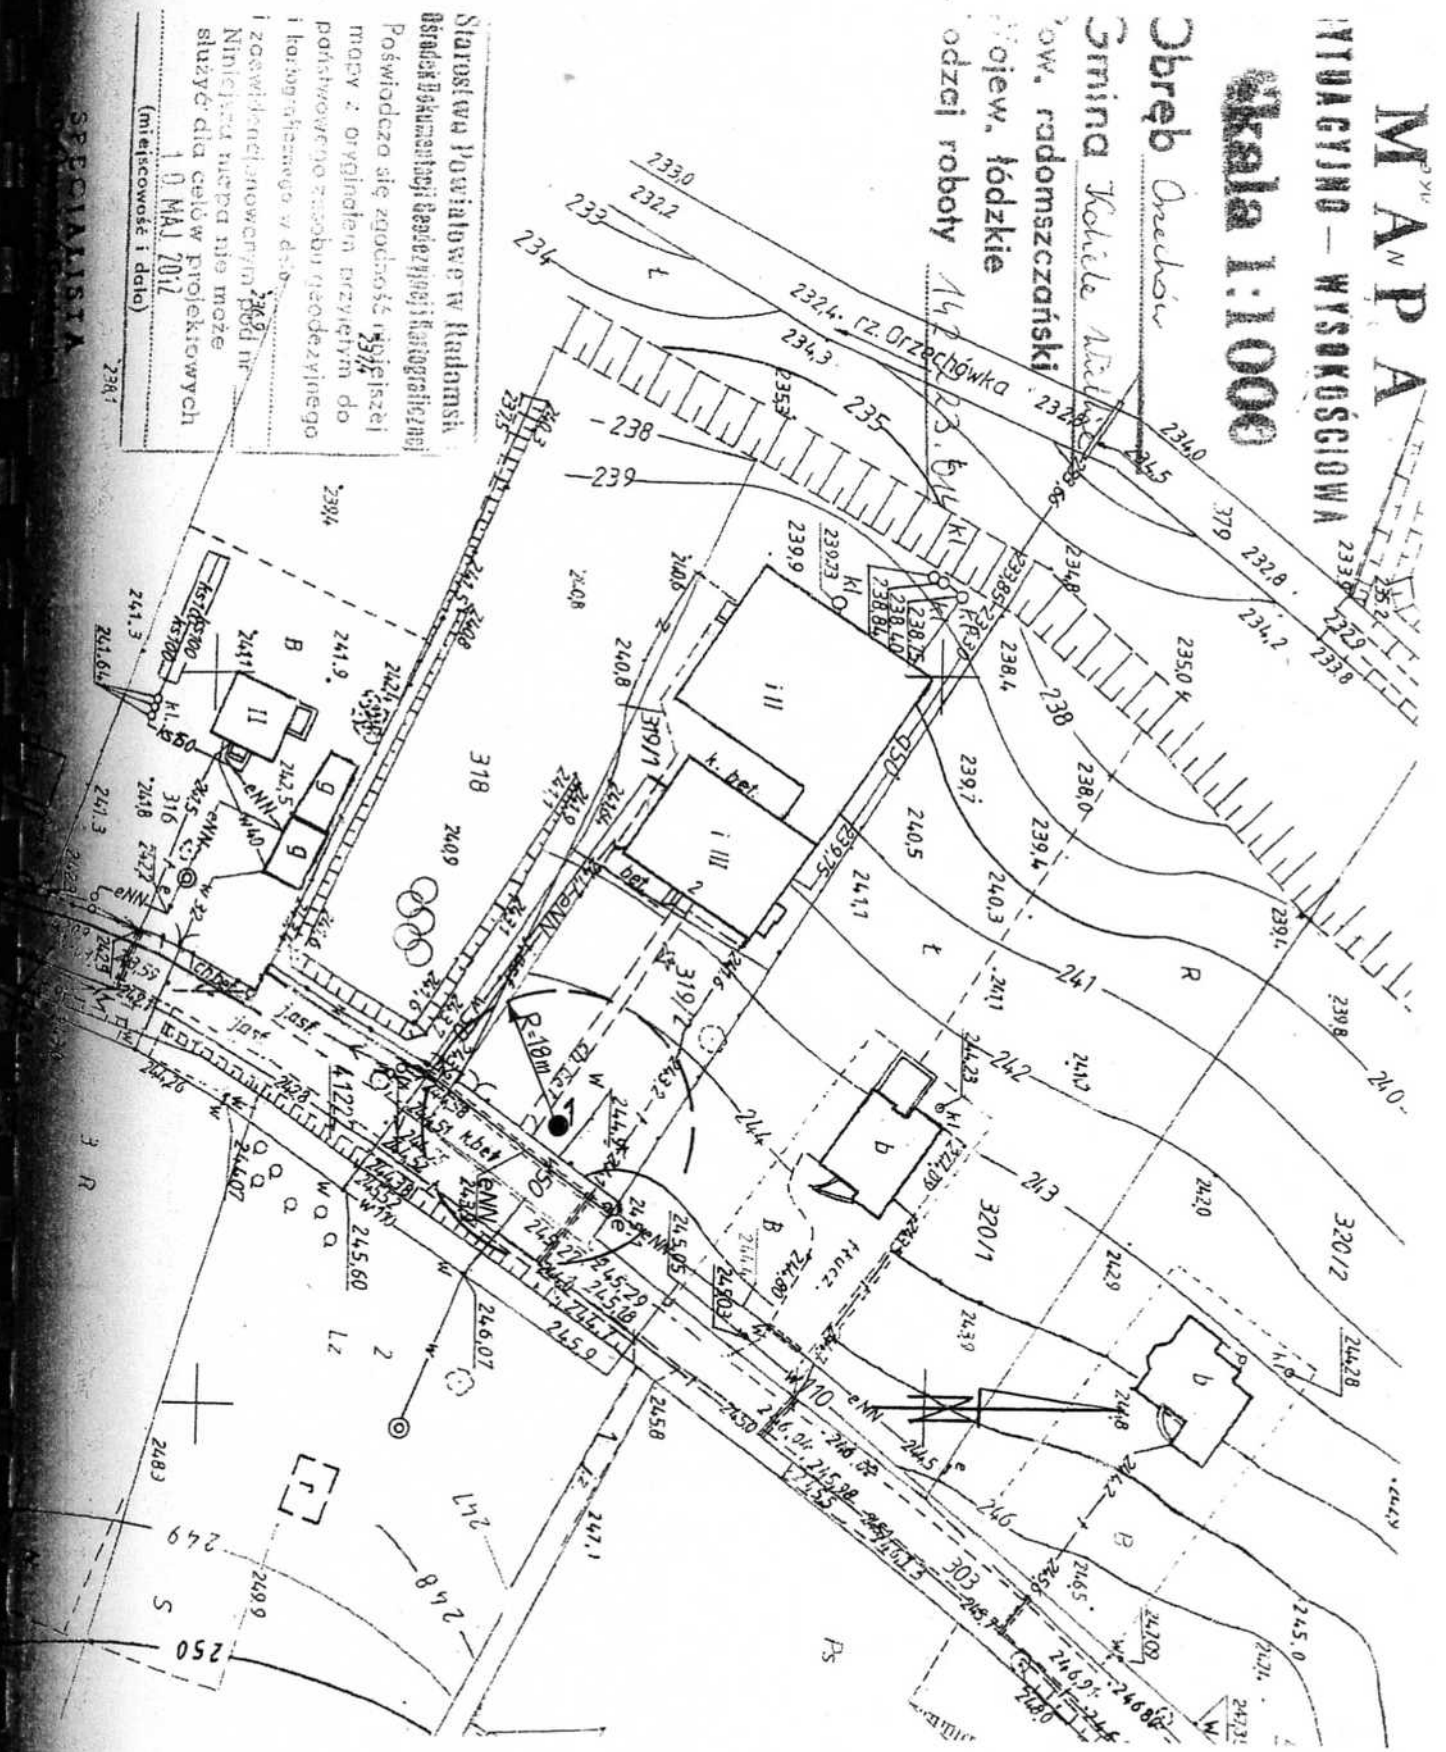

Zał. Nr 2

LOKALIZACJA SZCZEGÓŁOWA
dokumentowanej studni głębinowej
w m. Orzechów dz. 319/2 gm. Kobiela Wielkie
skala 1 : 1000

Objaśnienia:
● 1 - studnia dokumentowana

GEOLOG
mgr inż. Ewa Kozmarek